



ÖRKÉNY ISTVÁN: TÓTÉK
CÍMŰ DRÁMÁJÁNAK
DÍSZLET-ÉS JELMEZTERVEZÉSE



Baranyai Marcell
2024

A jelmezek tervezése





Örkény István: Tóték

Dankó István

ŐRNAGY






Örkény István: Tóték

Fekete Ernő

TÓT

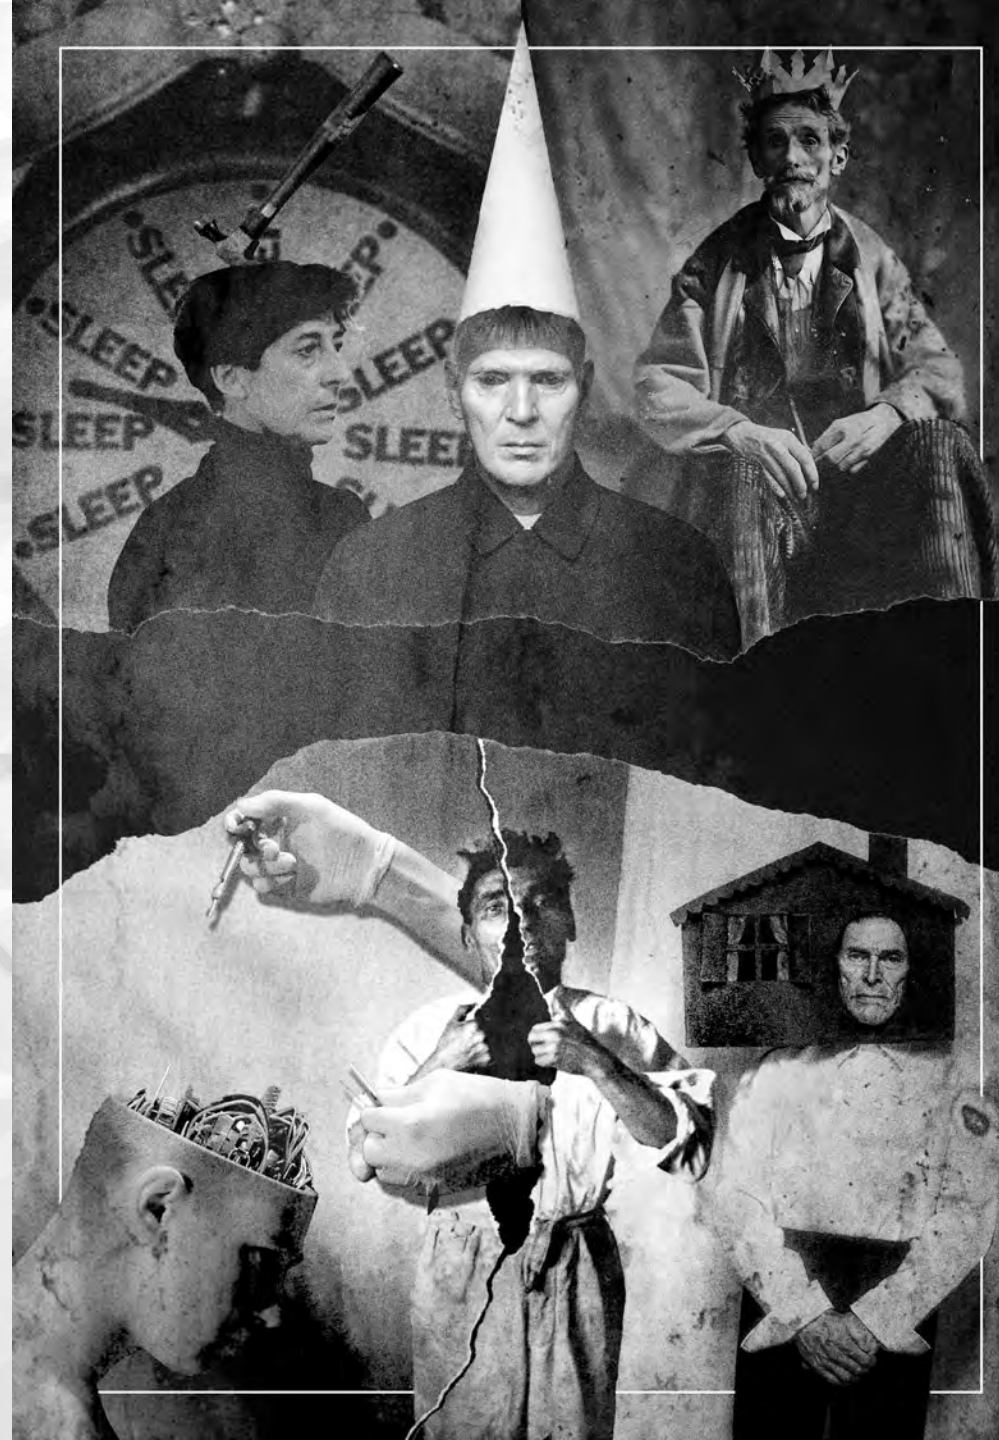




Örkény István: Tóték

Keresztes Tamás

POSTÁS

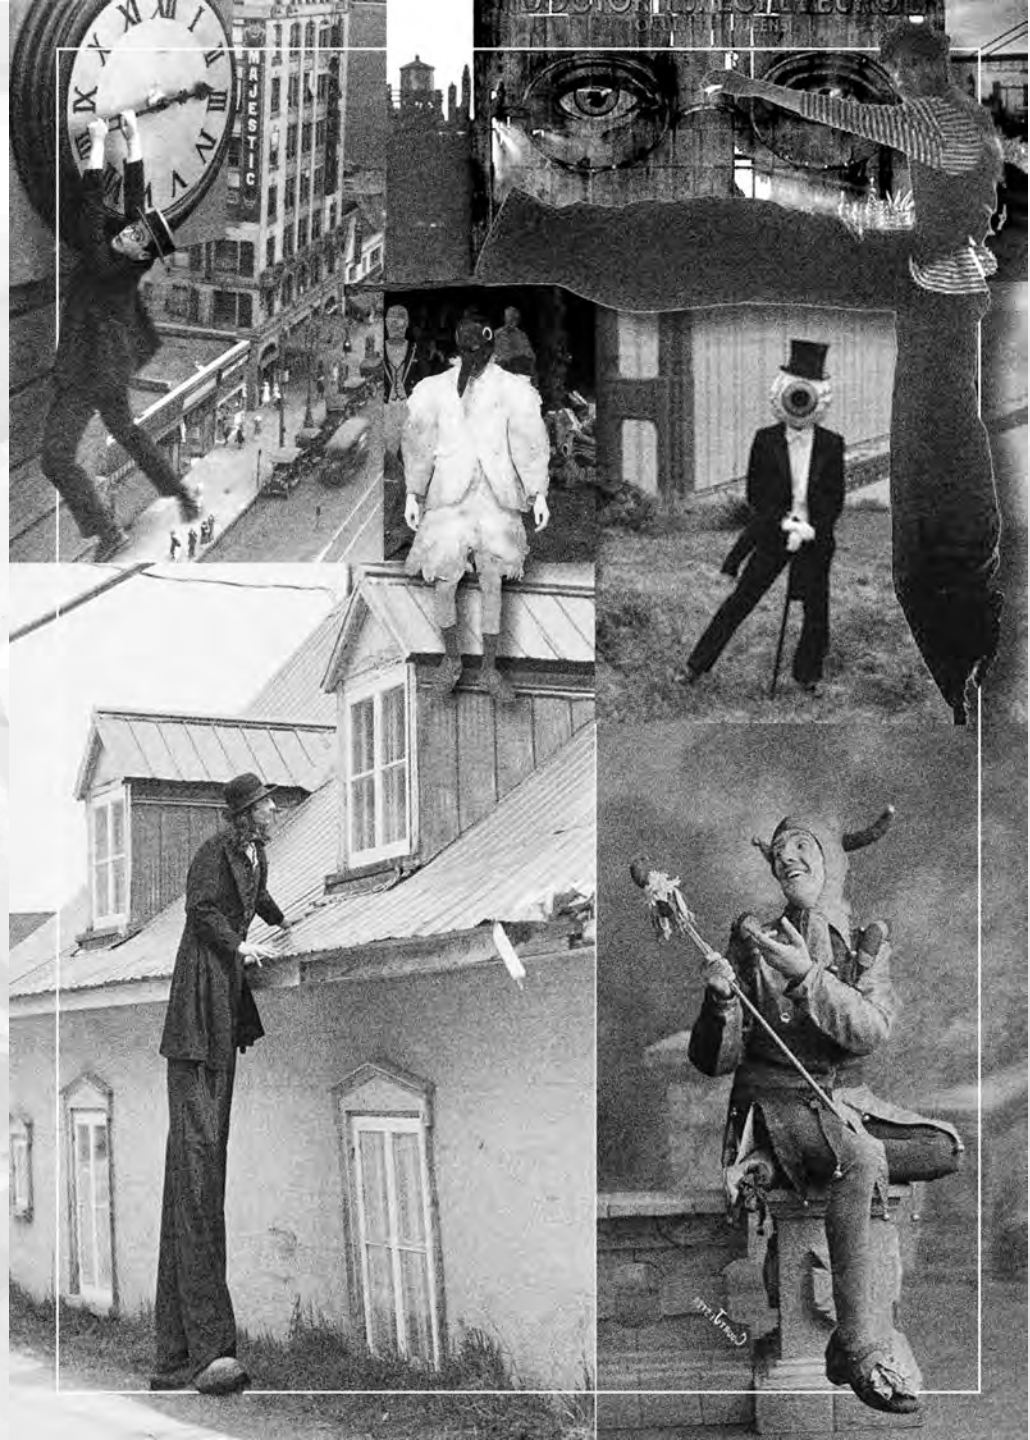





Örkény István: Tóték

Rujder Vivien

ÁGIKA

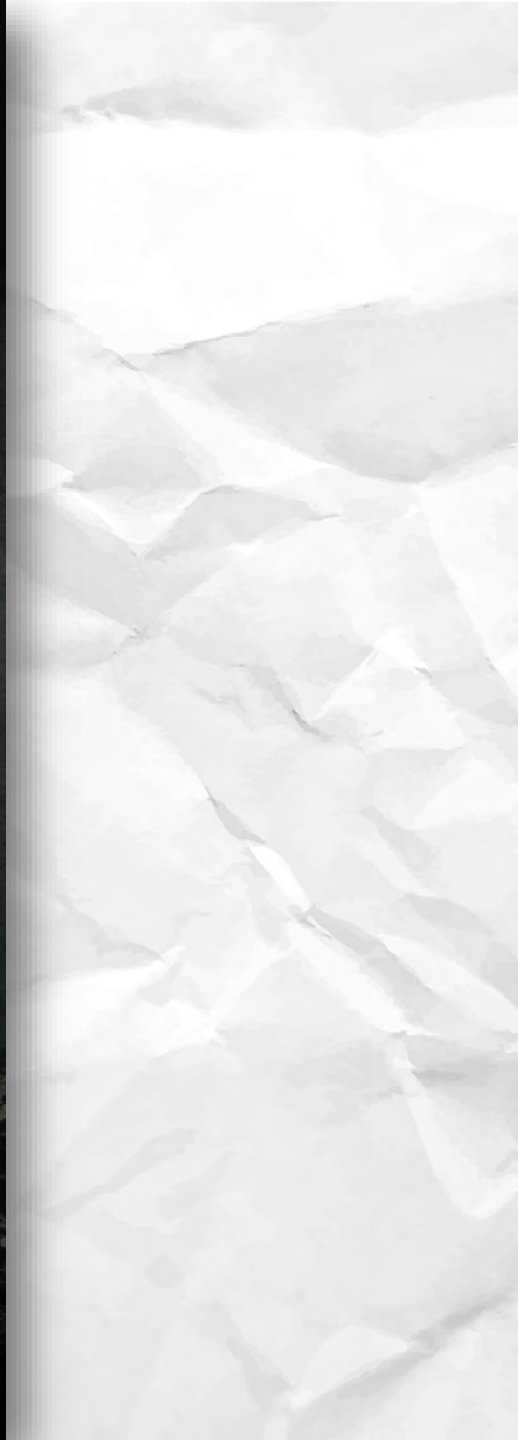

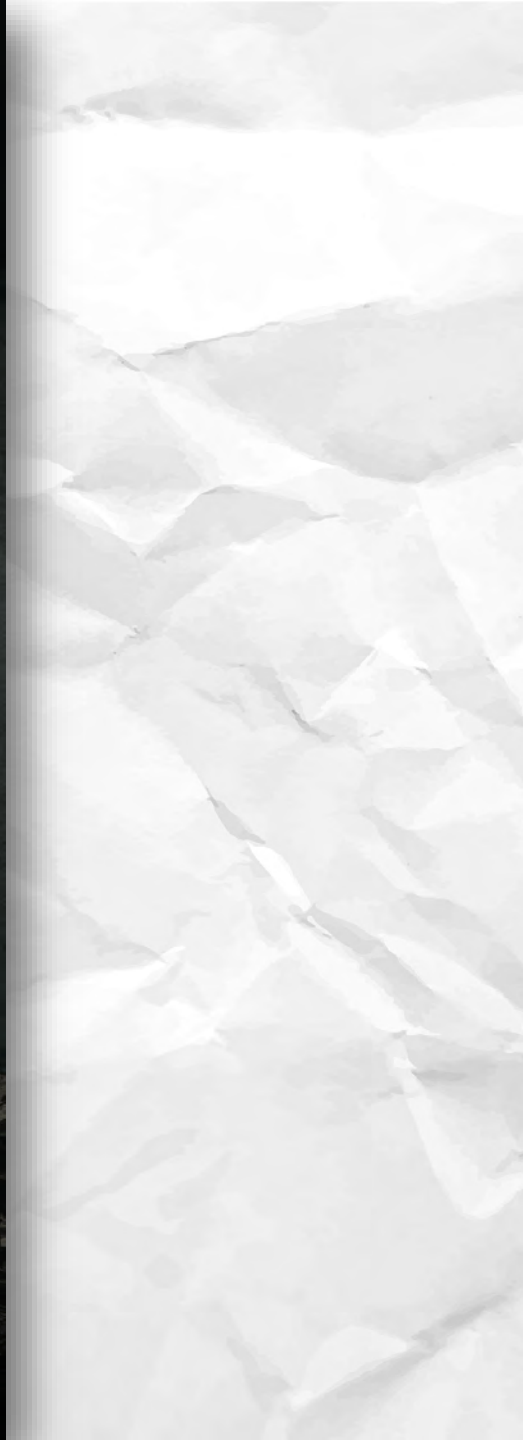






Örkény István: Tóték

Szacsvay László

TOMAJI

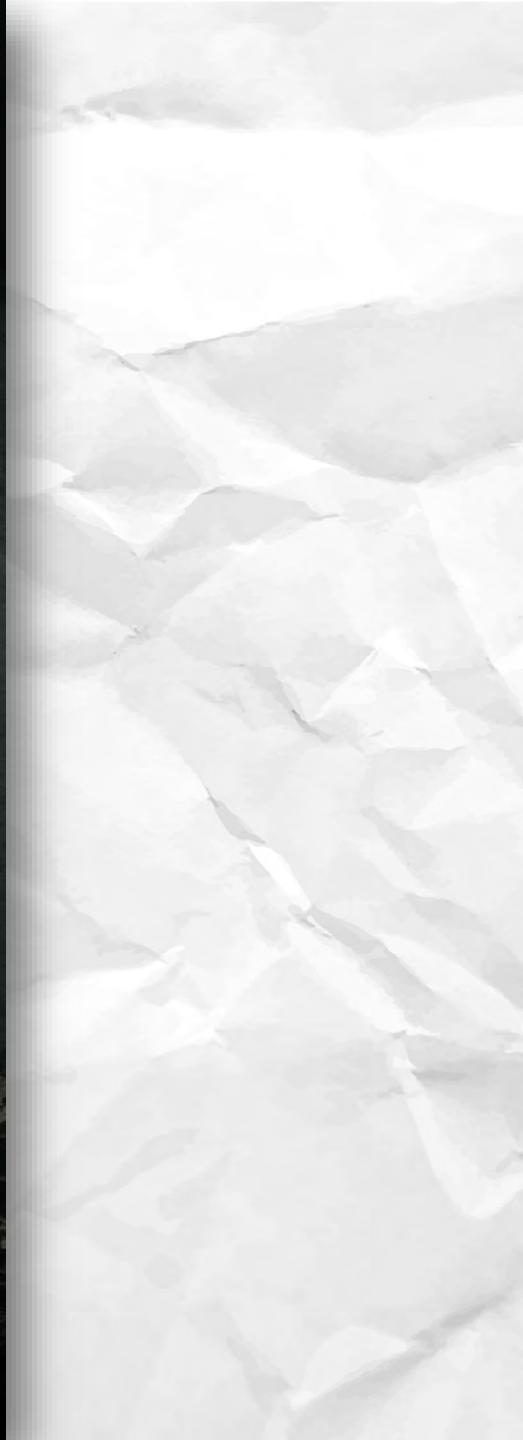



Örkény István: Tóték

Kocsis Gergely
Pásztor Dániel

Cipriani
Inas






EGGENBERGER
ALFRÉD

Örkény István: Tóték

Tasnádi Bence

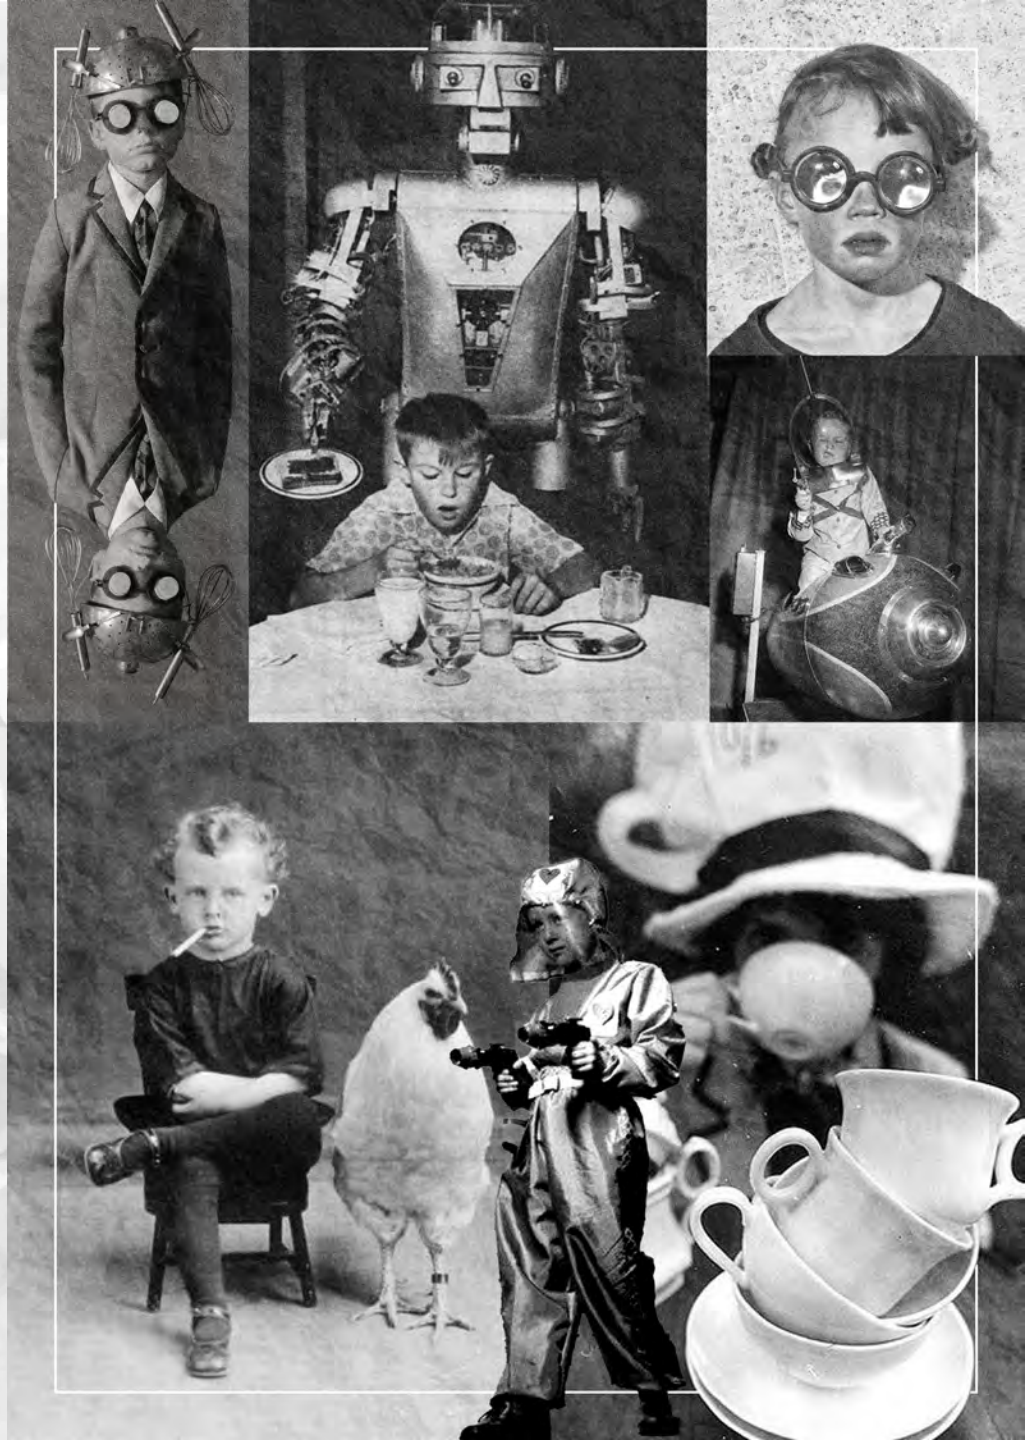



Örkény István: Tóték

Vajdai Vilmos

LAJT TULAJA



MAGICIAN





Örkény István: Tóték

Ujlaki Dénes

LÓRINCKE




BRUNNEN
LÓRINCKE



Örkény István: Tórék

Takátsy Péter


ELEGÁNS
ŐRNAGY

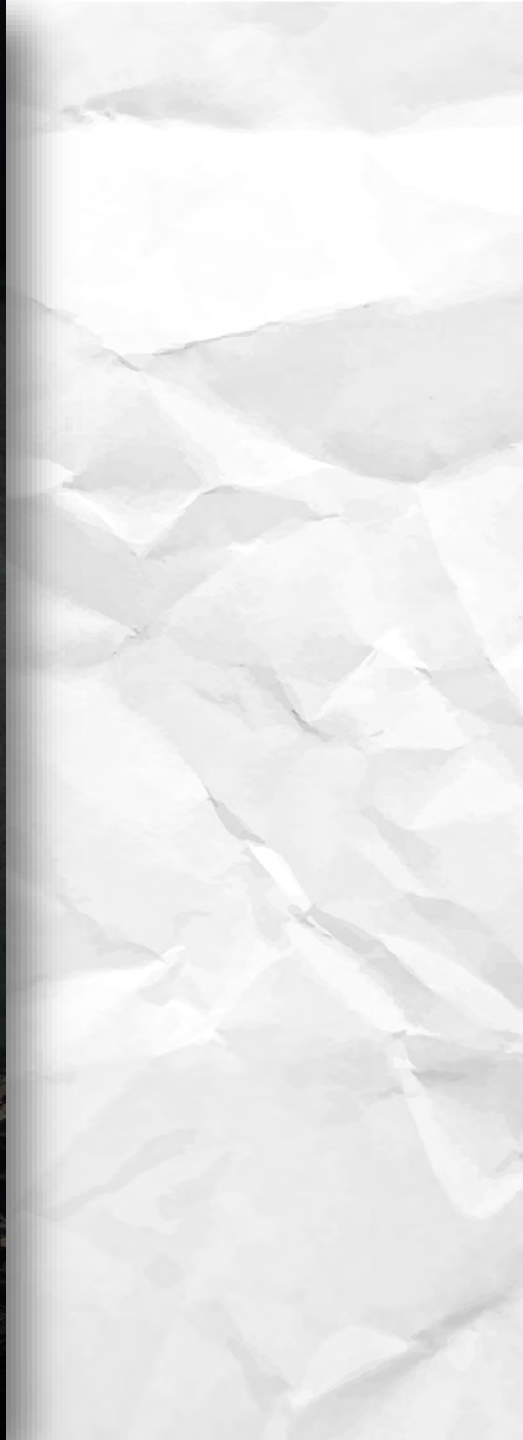

6. L'Extremisme? GEANT HUGO, métrant l'âme au bor de gaz.



A díszlet tervezése

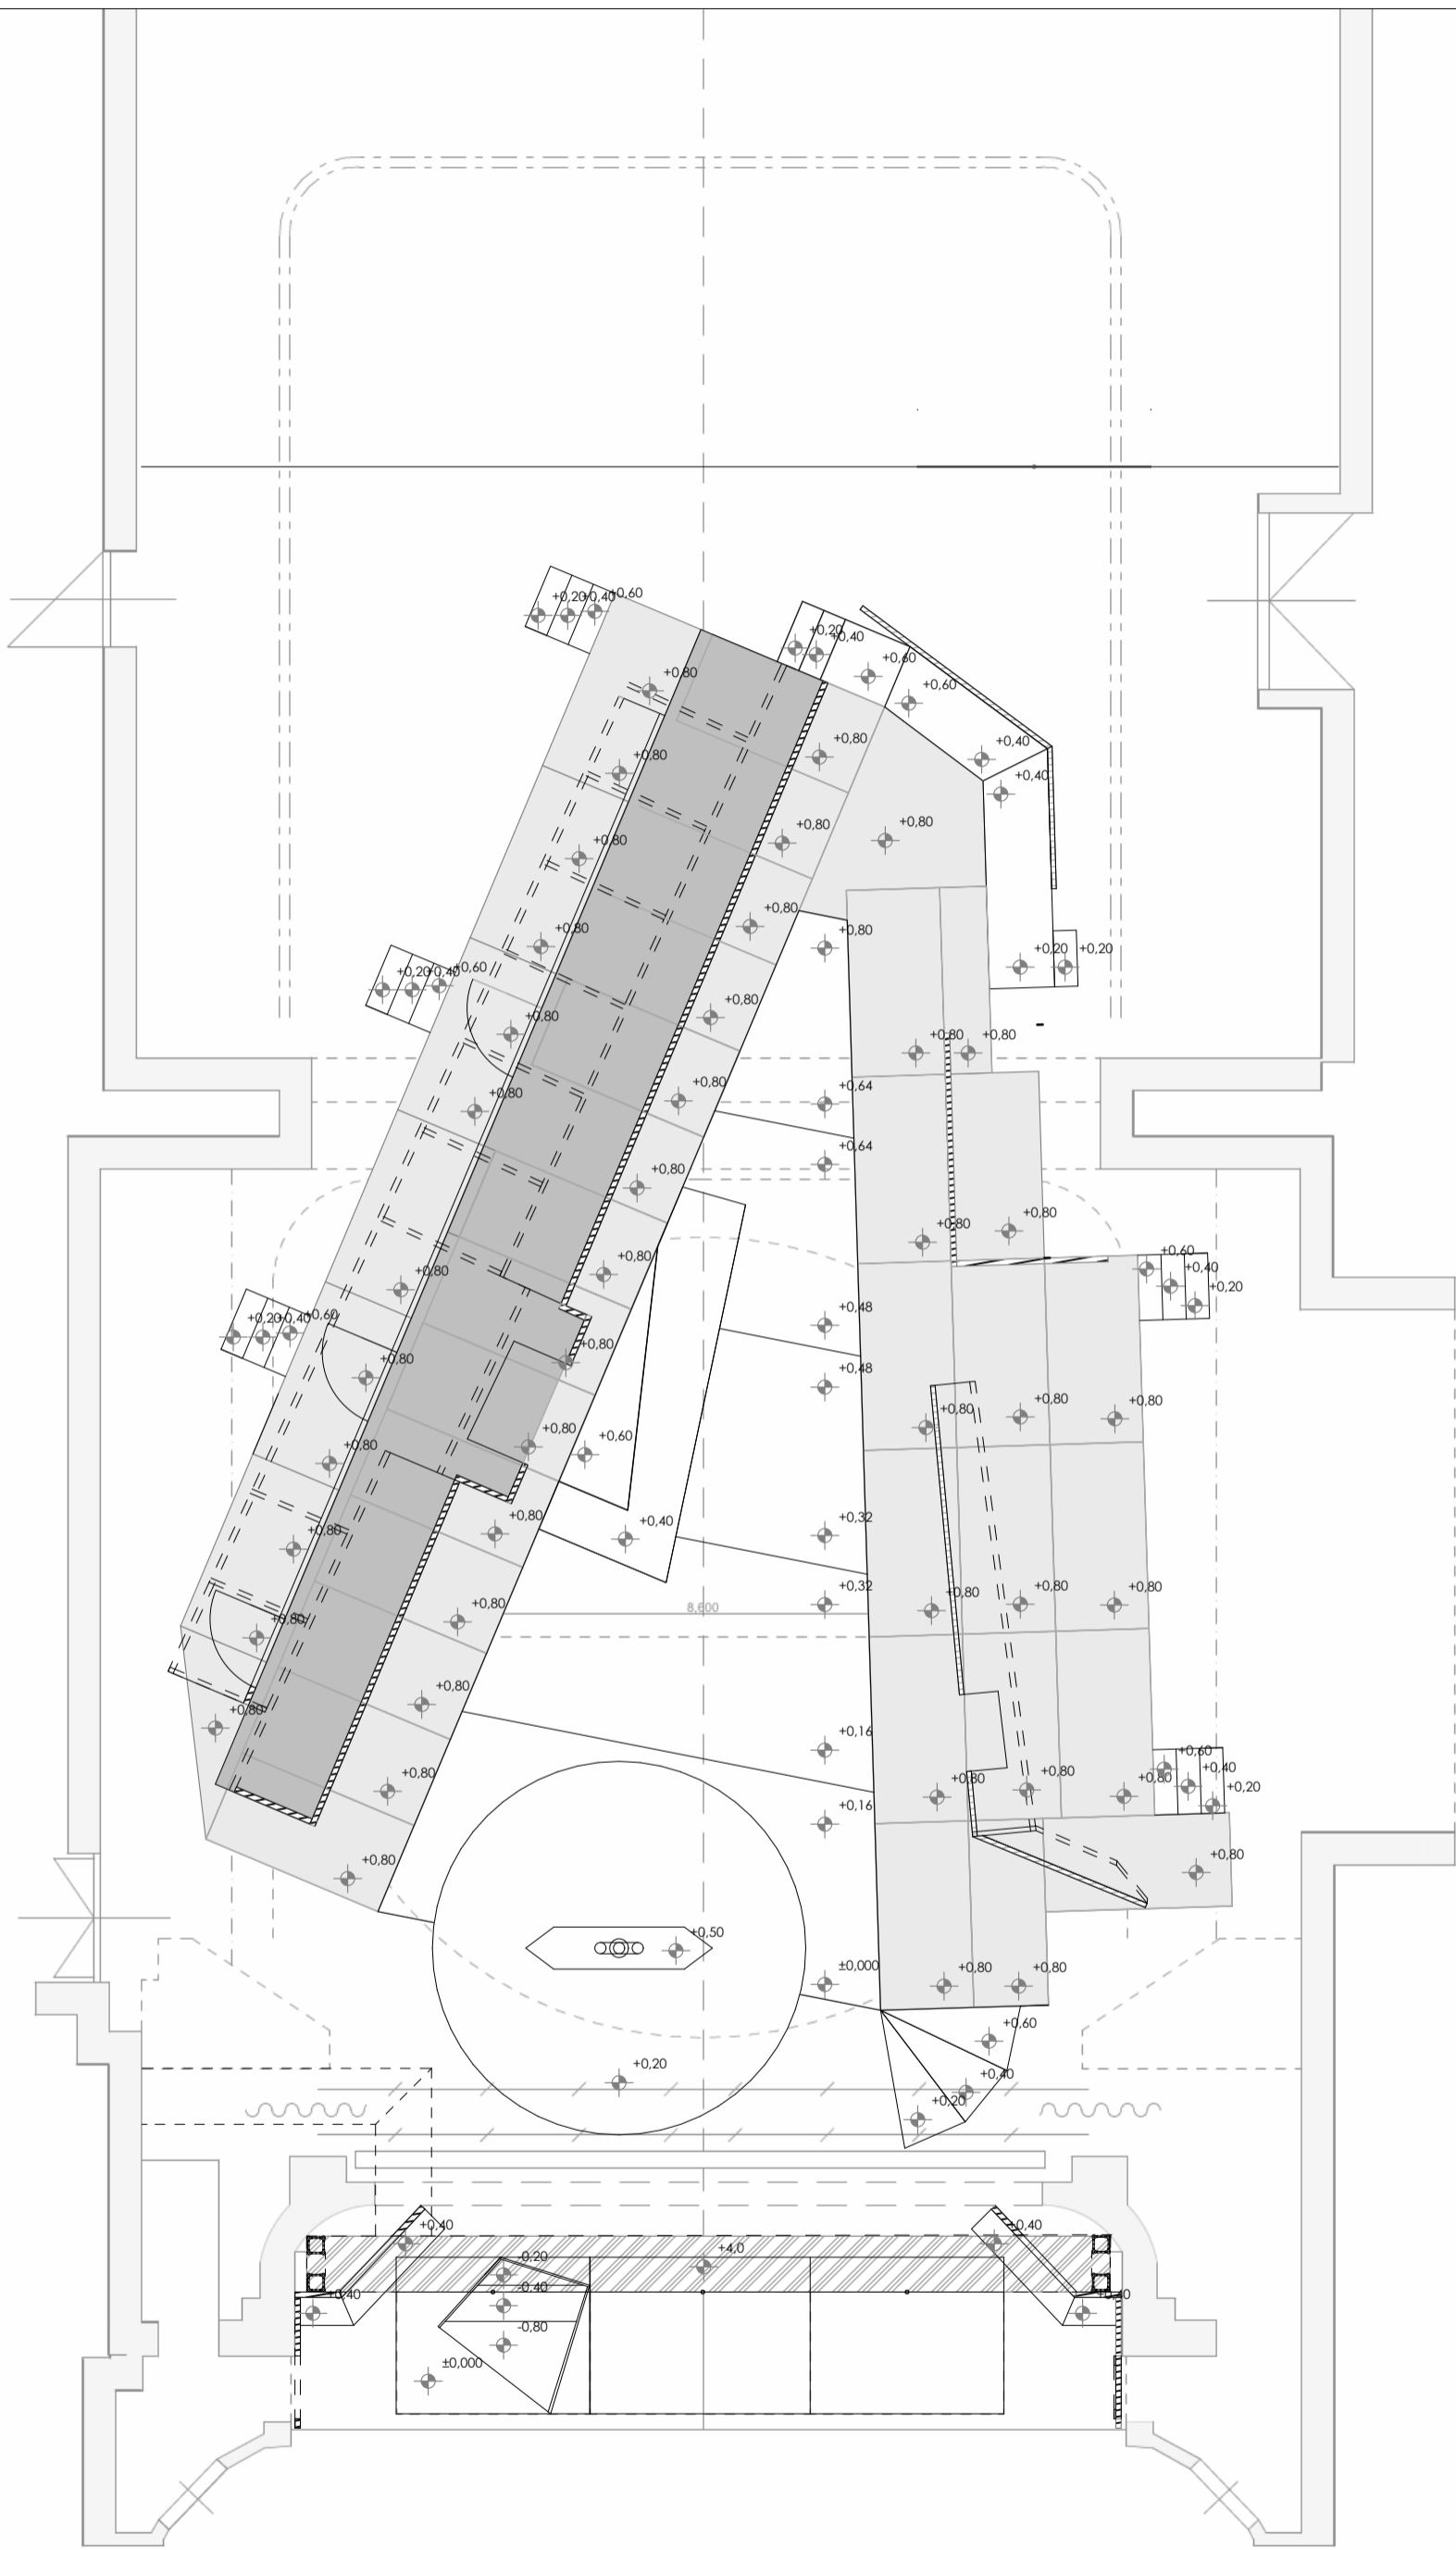

ÖRKÉNY ISTVÁN: TÓTÉK

ALAPRAJZ

A3
(420x297 mm)

2024.
05. 07.

ÚJSZÍNHÁZ

BARANYAI MARCELL

M = 1:75

Storyboard





Készülődés az őrnagy érkezésére



Az őrnagyok érkezése





Veranda



Gyula halálának híre








Cipriani professzornál




Budi



Az őrnagy végső távozása

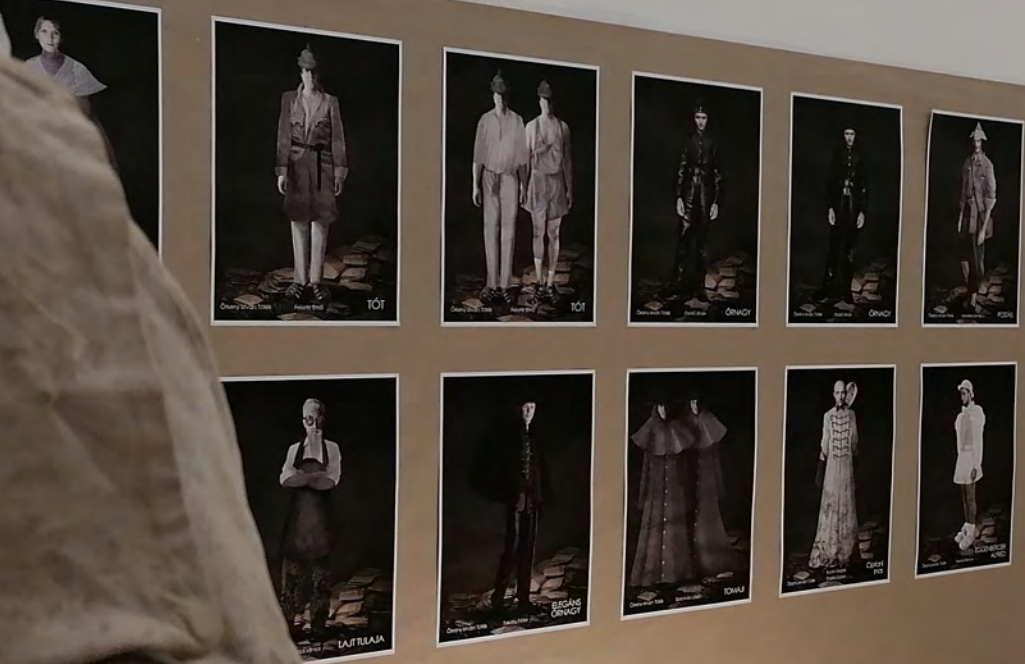

Barryd Marcel

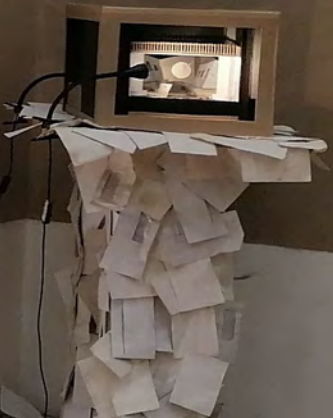

Instaláció

Kivitelezett jelmez a Postás karakteréhez





Fotó: Bazsányi Sára
Modell: Pruzinsky-Plótár Péter





Fotó: Bazsányi Sára
Modell: Pruzinsky-Plótár Péter