


Bulgakov: Ivan, a Rettent

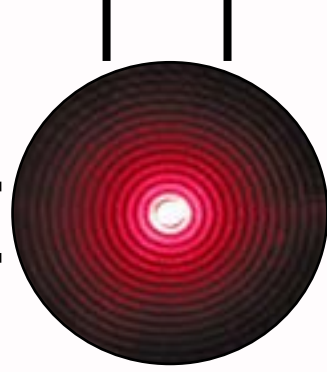

BAIII ŐSZI FÉLÉV


Látványtervezés

Díszlet és báb specializáció



Tyler Szonja

Bulgakov: Ivan, a Rettent


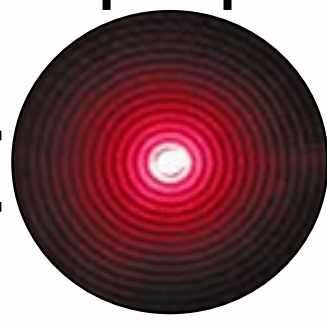


GYŰJTÉS


-Szovjet
Brutalizmus

-30as, 40es évek
körüli Szovjet
épületek, éítmények

1. Tatlin tornya emlékműrajz 1920
2. Rusakov worker's club 1927-28
3. Lviv buszállomás 1980
4. Red Banner Textil gyár 1926-37

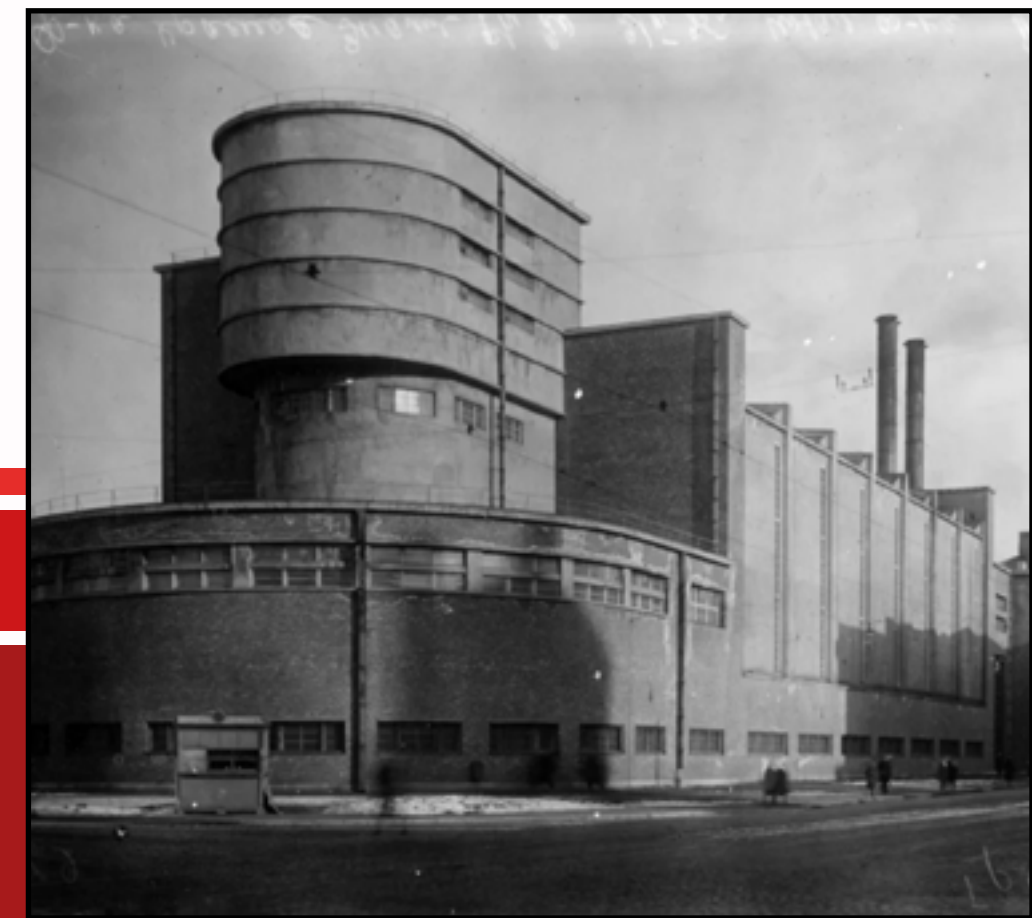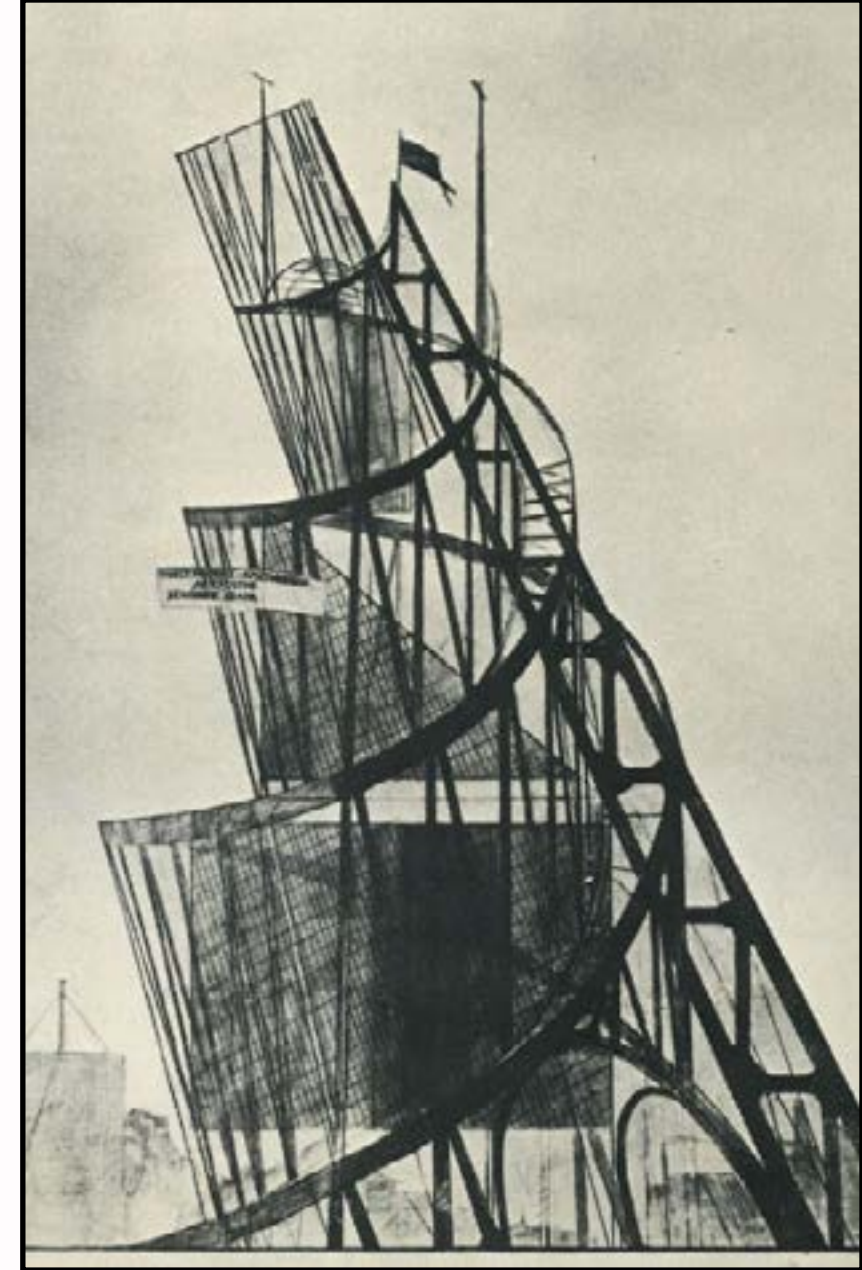

Bulgakov: Ivan, a Rettent

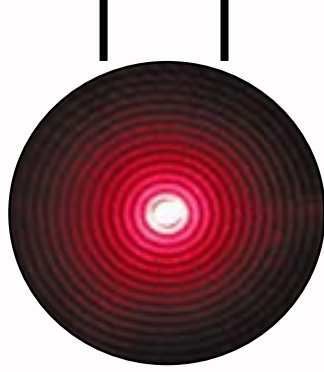


Utópisztikus Gépezetek
Megvalósított tervek


A MASINA




Oszcillátor 1933

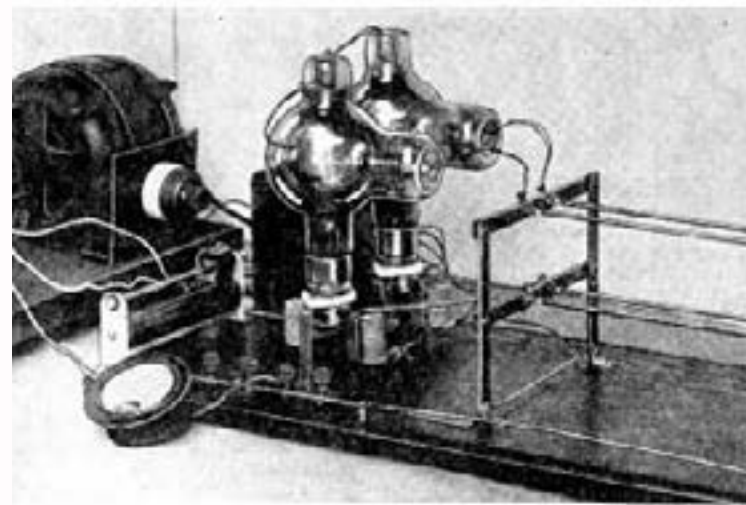


EKIP

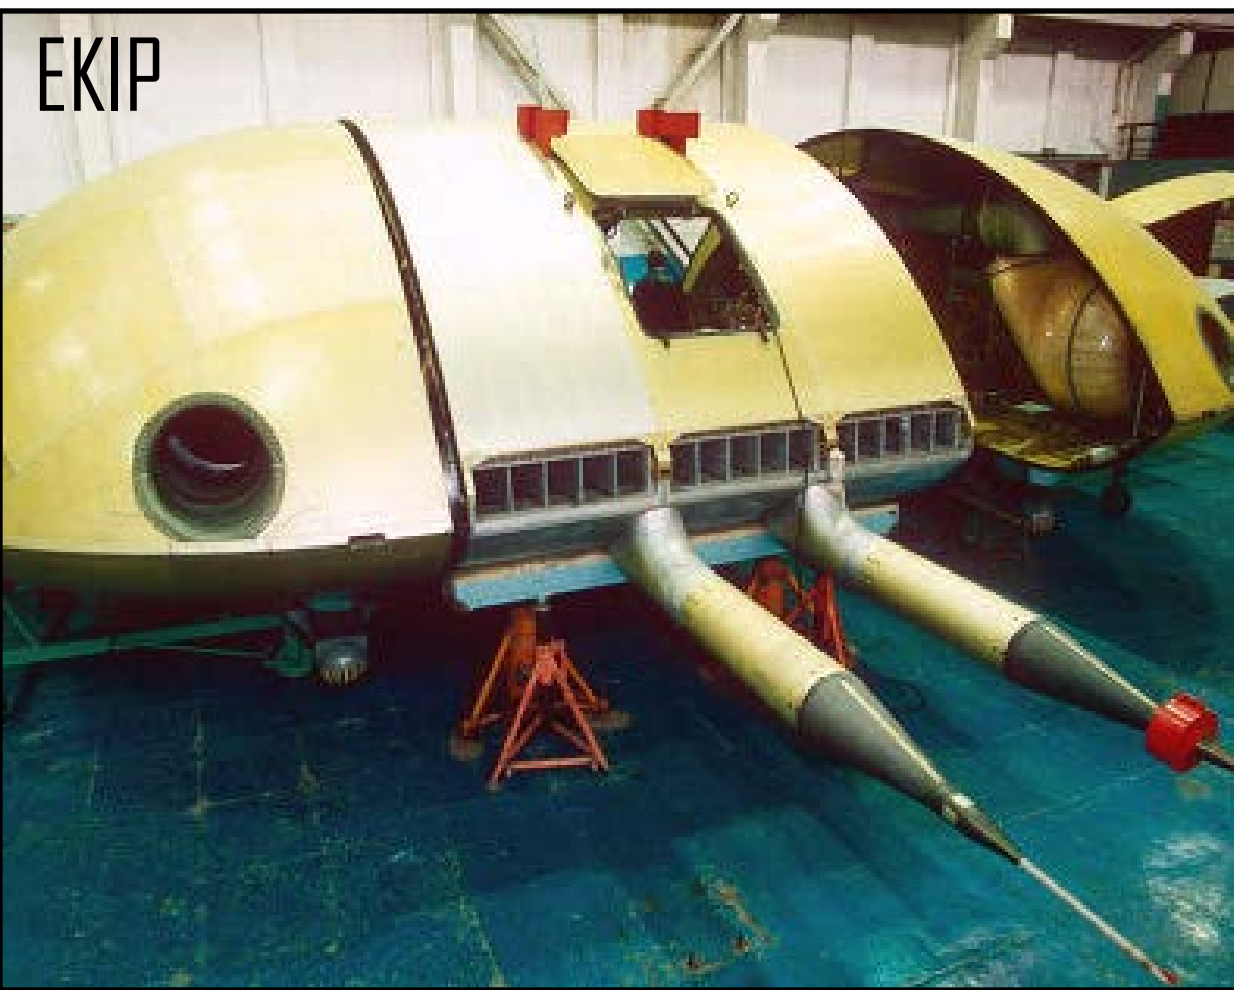


Bulgakov: Ivan, a Rettentő

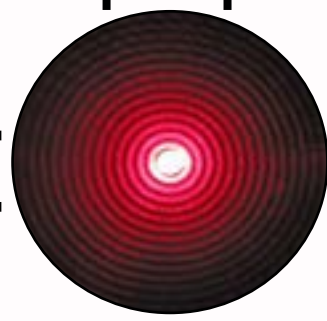


DÍSZLETTERVEK

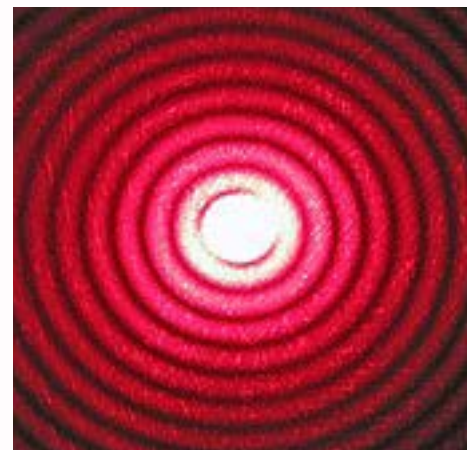

Bulgakov: Ivan, a Rettentő

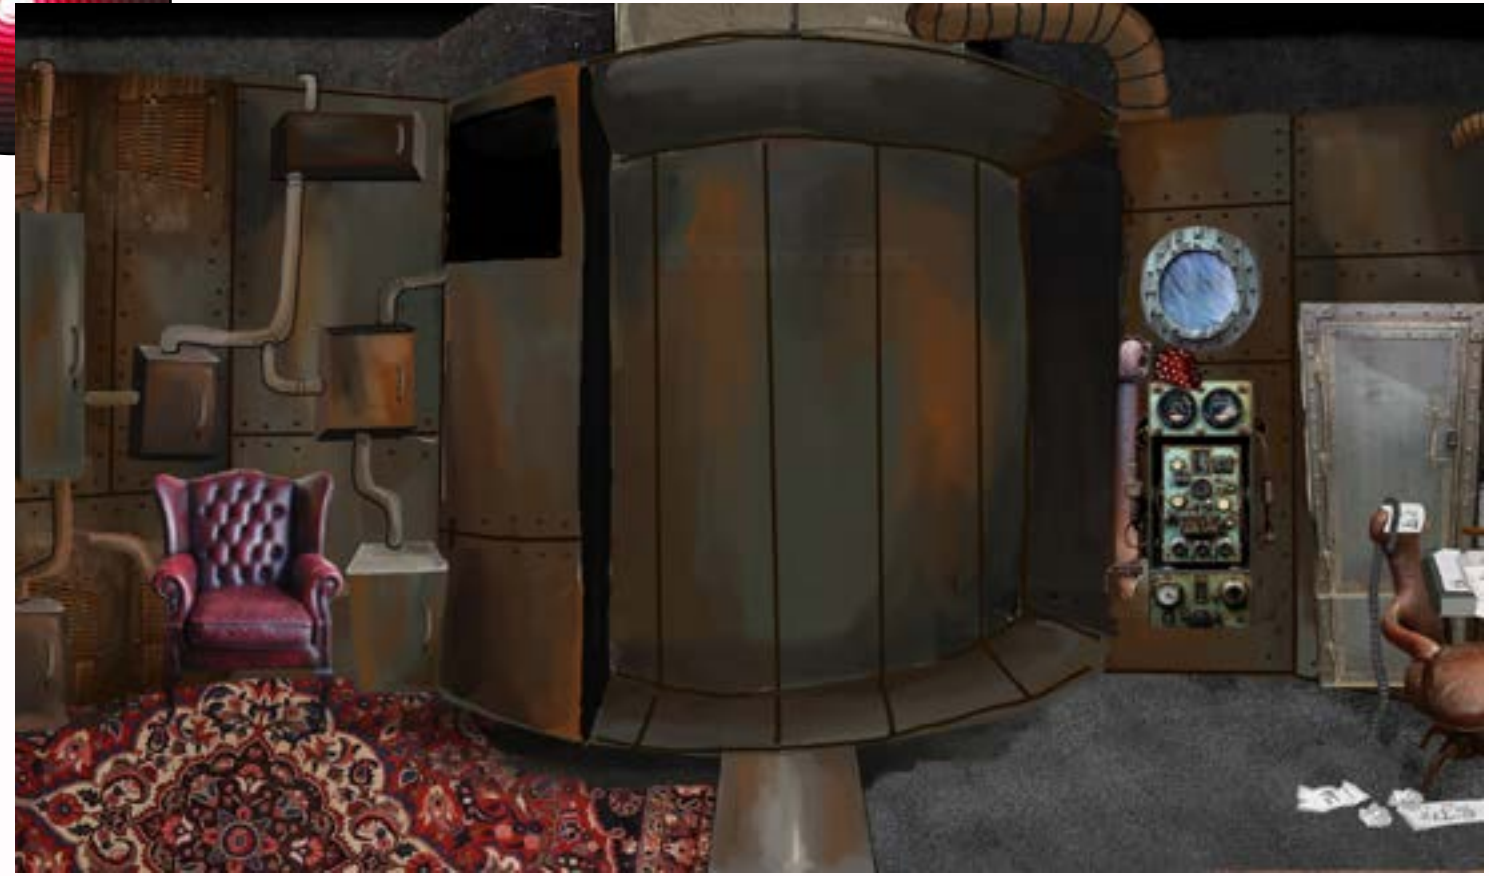

Bulgakov: Ivan, a Rettent

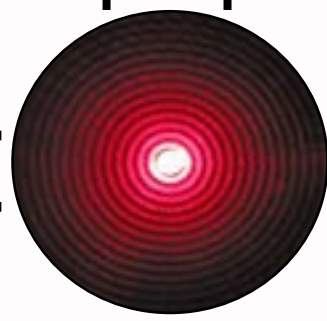


MAKETT




Spak és Tyimofejev szobája, Lift

Bulgakov: Ivan, a Rettent

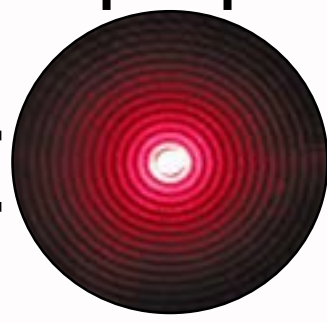


Cári palota

Bulgakov: Ivan, a Rettent

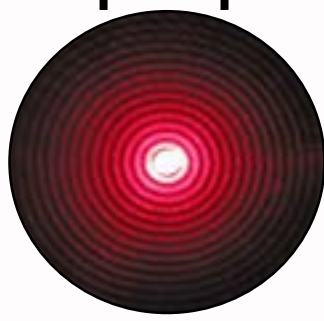


Időutazós átjárók

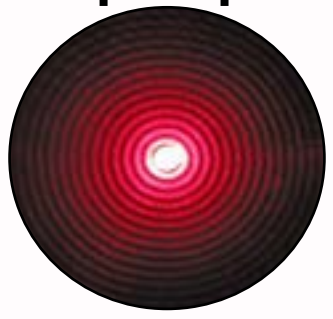

Bulgakov: Iván, a Rettentő


MŰSZAKI RAJZOK

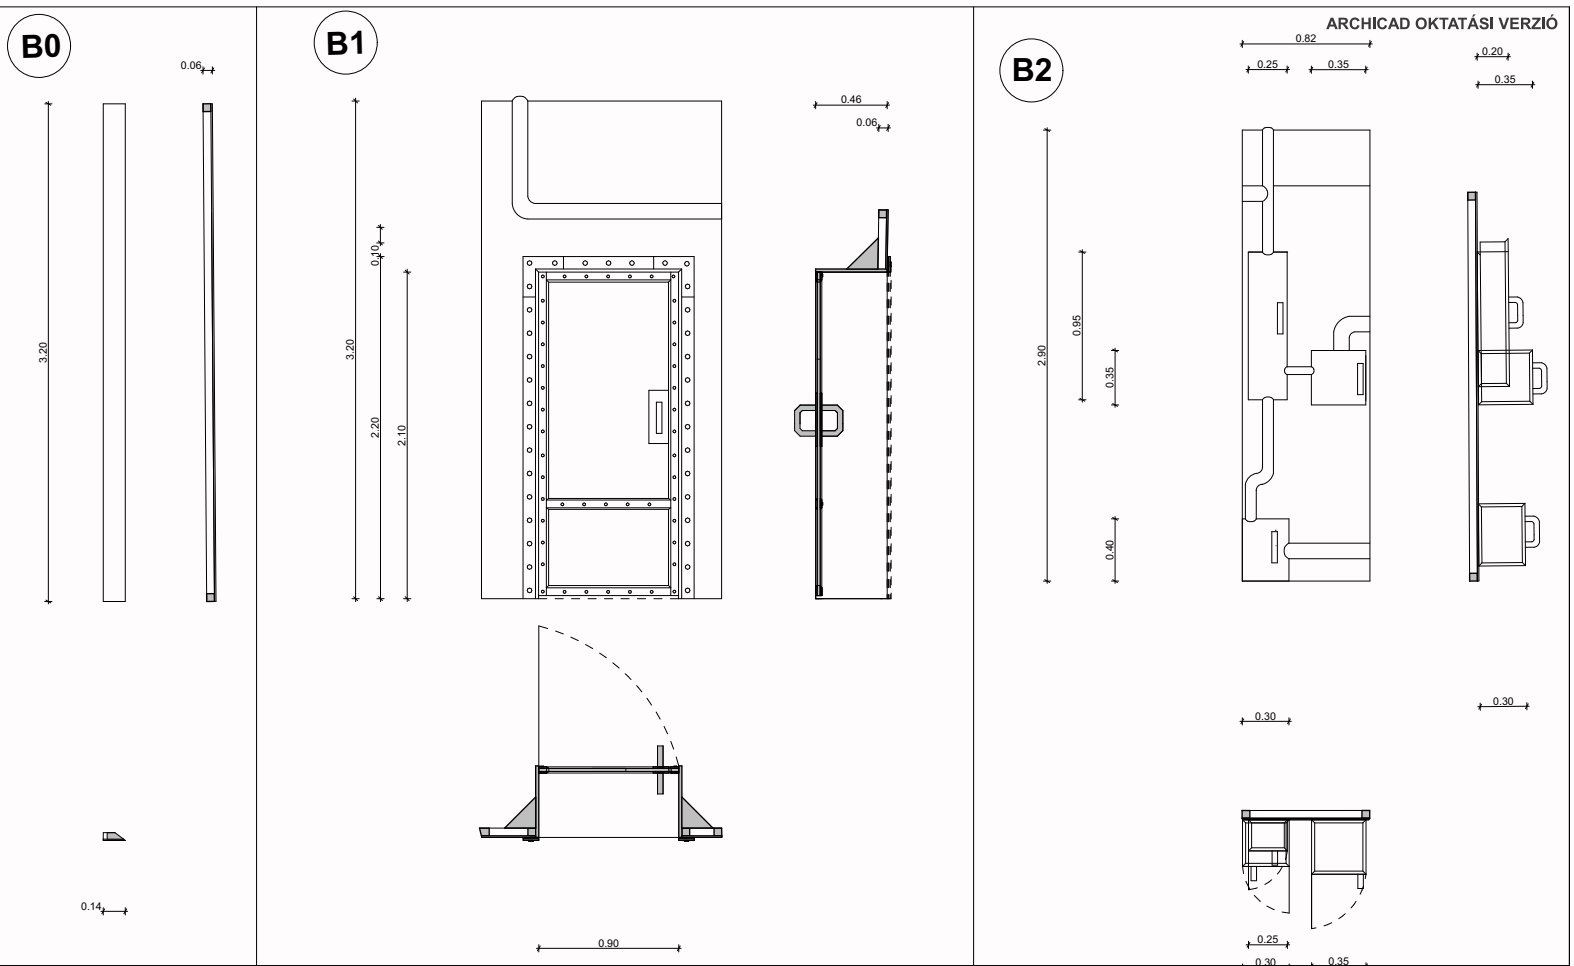

A B0, B1 és B2 jelzésű falak lécszerkezete 2 colos stafniból készül, 10-es rétegelt lemez borítással. Az ajtó takaró lemeze és a falon lévő dobozok deszkából és rétegelt lemezből épülnek fel. A falak rozsdás vas mintája festett, öregített.

Tervlap A3
420x297mm


Örkény Színház	Bulgakov: Iván, a rettentő	Tyler Szonja	M=1:25
----------------	----------------------------	--------------	--------

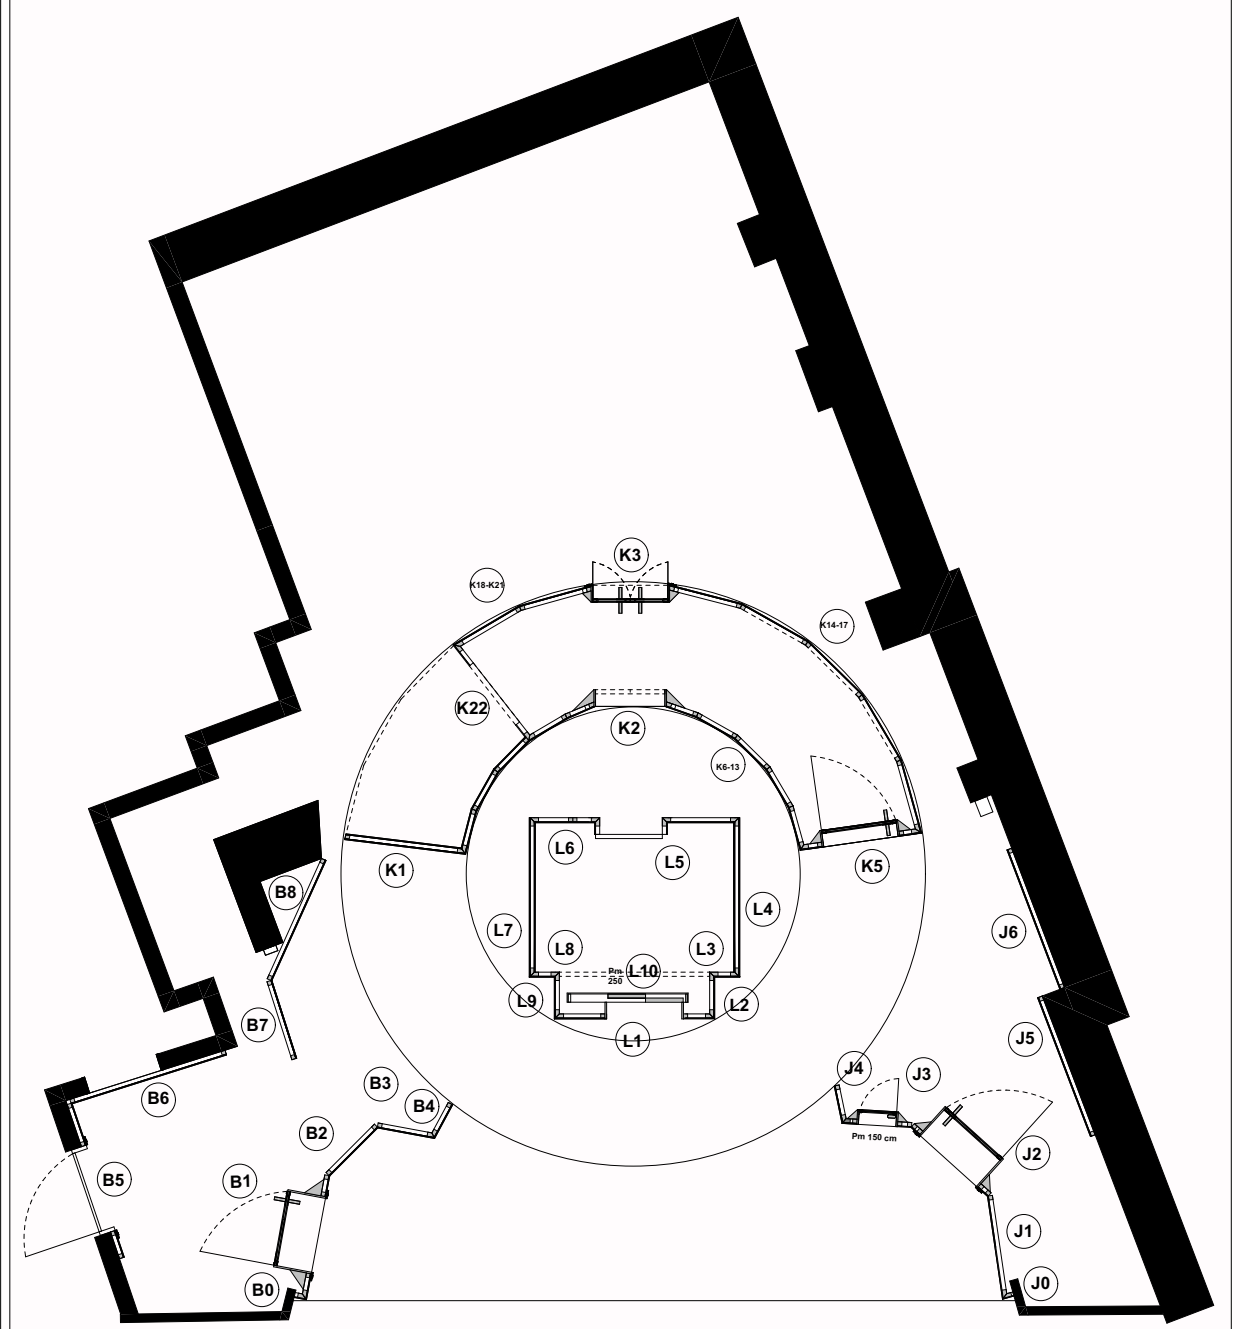

A díszlet falainak lécszerkezete 2 colos stafniból készülnek, 10-es rétegelt lemez borítással. A forgó gyűrűjét használja az előadás. Az L és K jelzésű falakból épülő elemek saját beépített világítással rendelkeznek. A színpad falain két működő bányászlámpa kerül felszerelésre.

Tervlap A1
420x297mm


Örkény Színház	Bulgakov: Iván, a rettentő	Tyler Szonja	M=1:25
----------------	----------------------------	--------------	--------

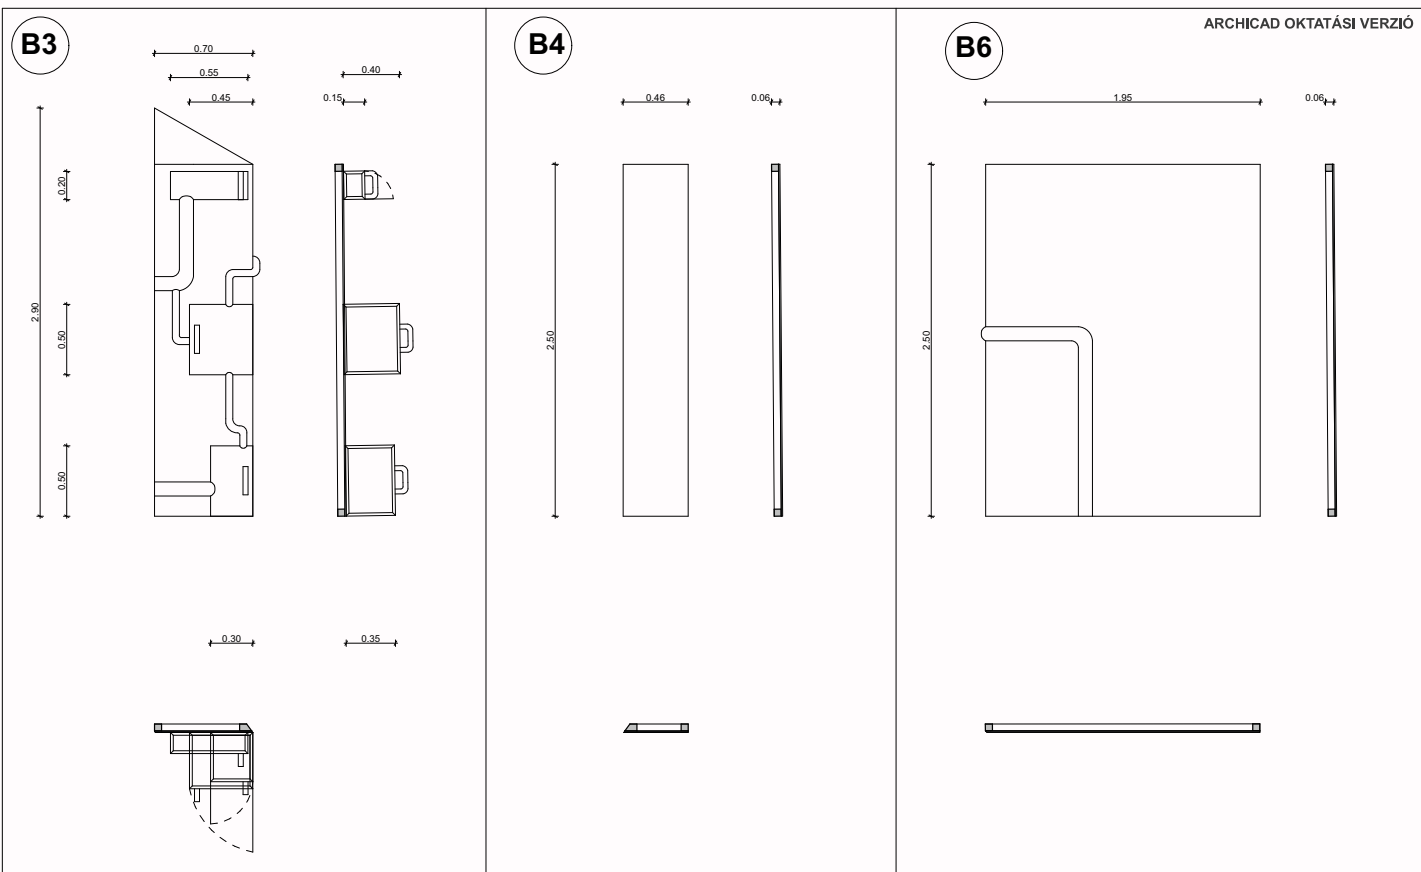

A B3, B4 és B6 jelzésű falak lécszerkezete 2 colos stafniból készül, 10-es rétegelt lemez borítással. Az ajtó takaró lemeze és a falon lévő dobozok deszkából és rétegelt lemezből épülnek fel. A falak rozsdás vas mintája festett, öregített.

Tervlap A3
420x297mm


Örkény Színház **Bulgakov: Iván, a rettentő** Tyler Szonja **M=1:25**

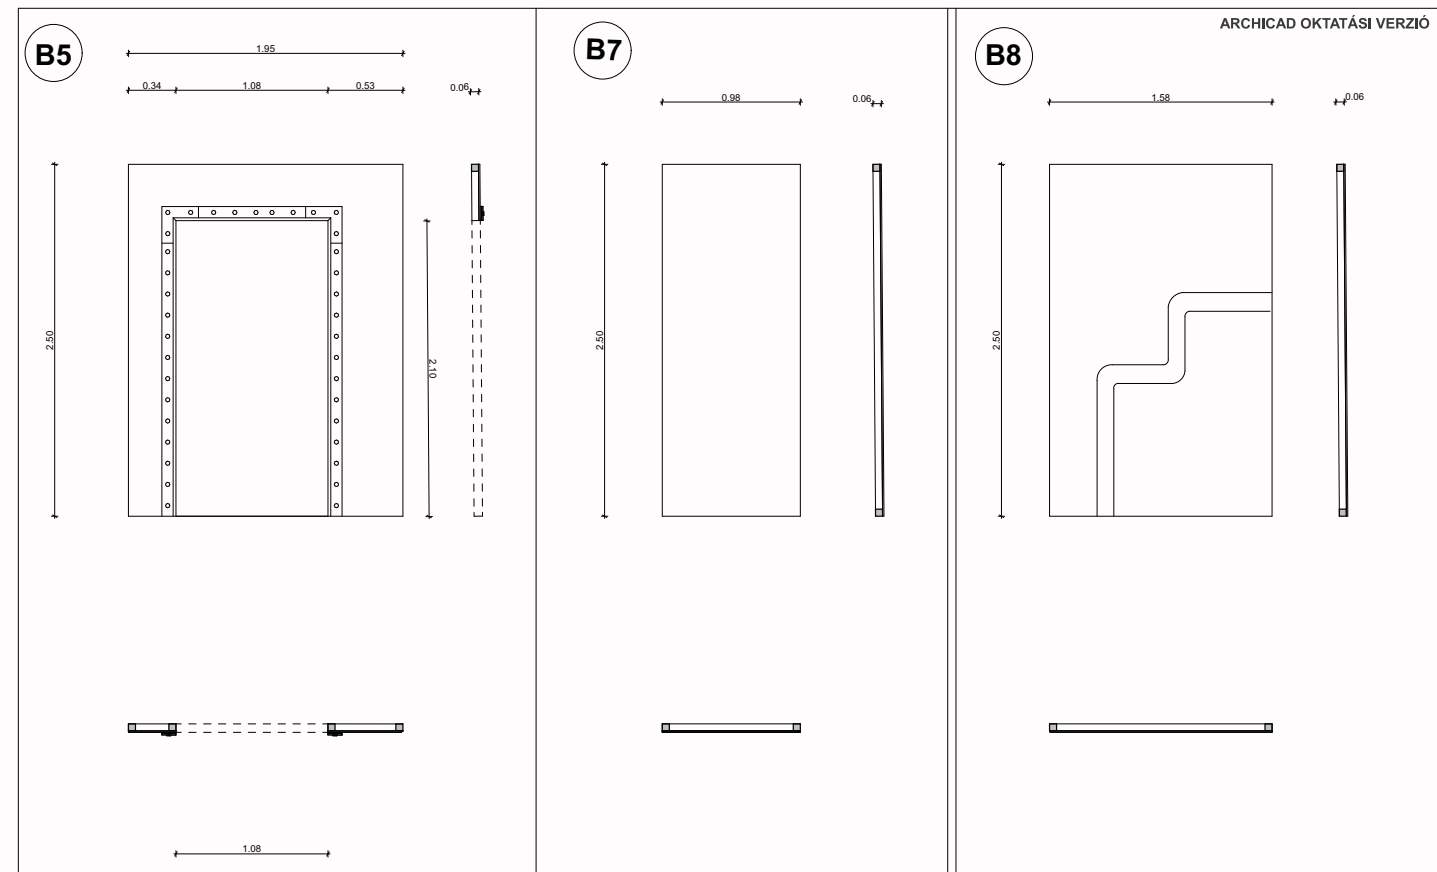

A B5, B7 és B8 jelzésű falak lécszerkezete 2 colos stafniból készül, 10-es rétegelt lemez borítással. Az ajtó takaró lemezek deszkából és rétegelt lemezből épülnek fel. A falak rozsdás vas mintája festett, öregített.

Tervlap A3
420x297mm


Örkény Színház **Bulgakov: Iván, a rettentő** Tyler Szonja **M=1:25**

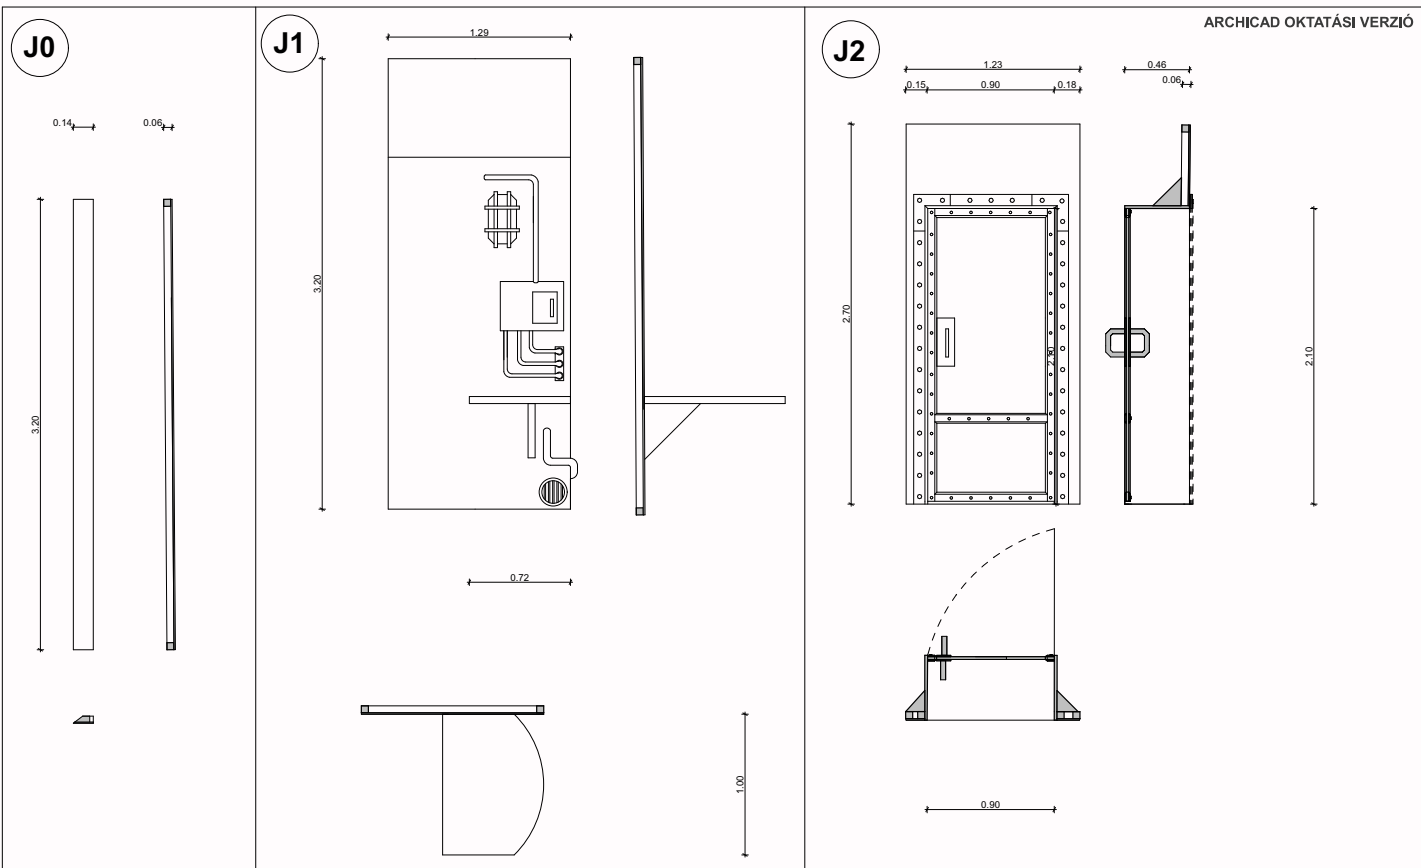

A J0, J1 és J2 jelzésű falak lécszerkezete 2 colos stafniból készül, 10-es rétegelt lemez borítással. Az ajtó takaró lemezek és a falon lévő dobozok deszkából és rétegelt lemezből épülnek fel. A falak rozsdás vas mintája festett, öregített.

Tervlap A3
420x297mm





Örkény Színház **Bulgakov: Iván, a rettentő** Tyler Szonja **M=1:25**

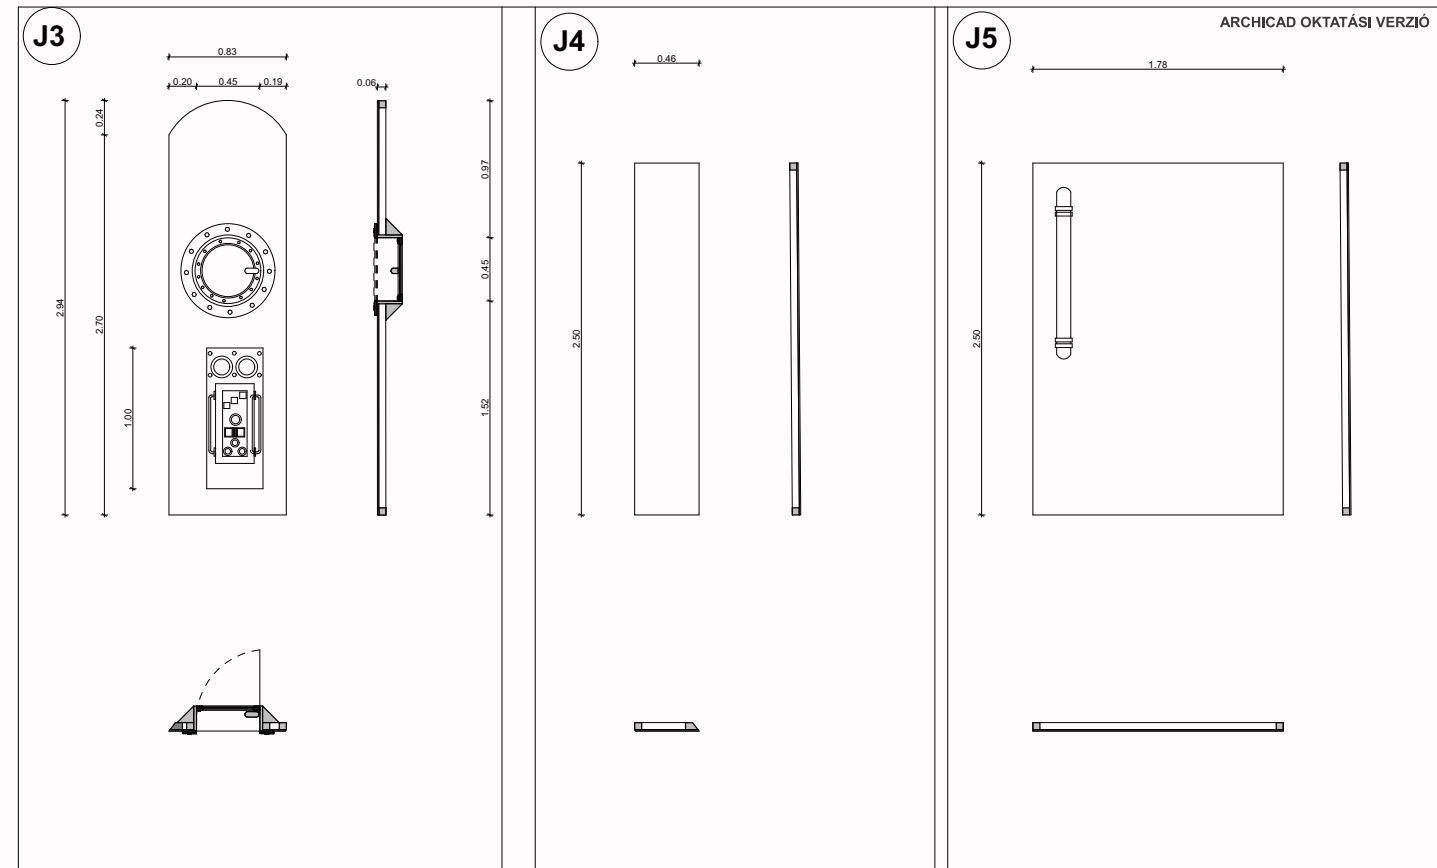


A J3, J4 és J5 jelzésű falak lécszerkezete 2 colos stafniból készül, 10-es rétegelt lemez borítással. Az ajtó takaró lemezek és a falon lévő dobozok deszkából és rétegelt lemezből épülnek fel. A falak rozsdás vas mintája festett, öregített.

Tervlap A3
420x297mm

Örkény Színház **Bulgakov: Iván, a rettentő** Tyler Szonja **M=1:25**

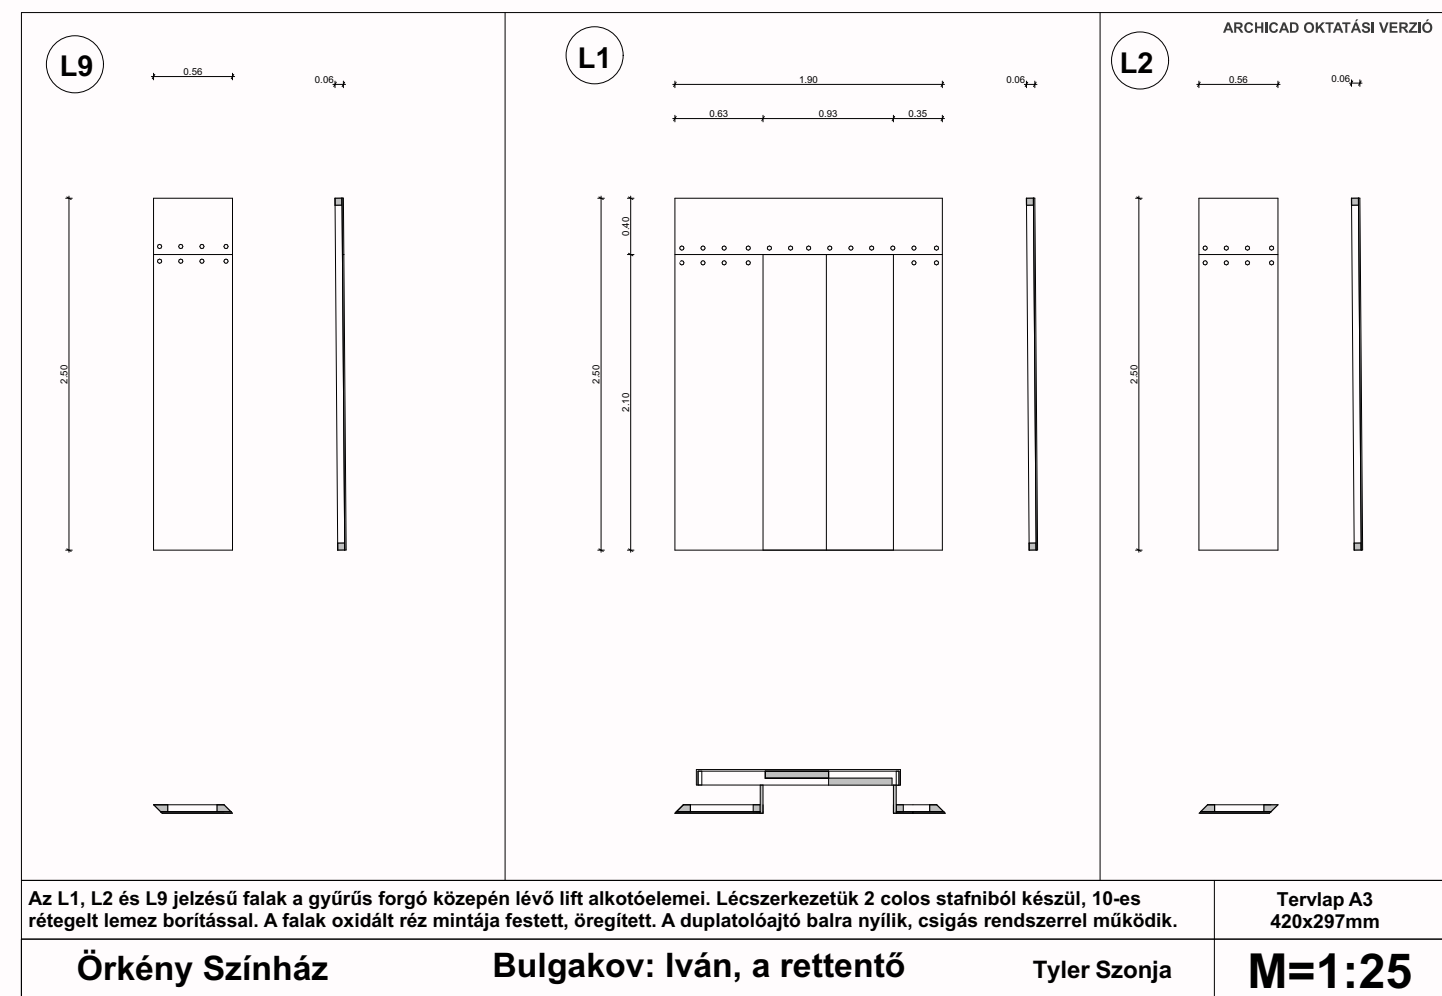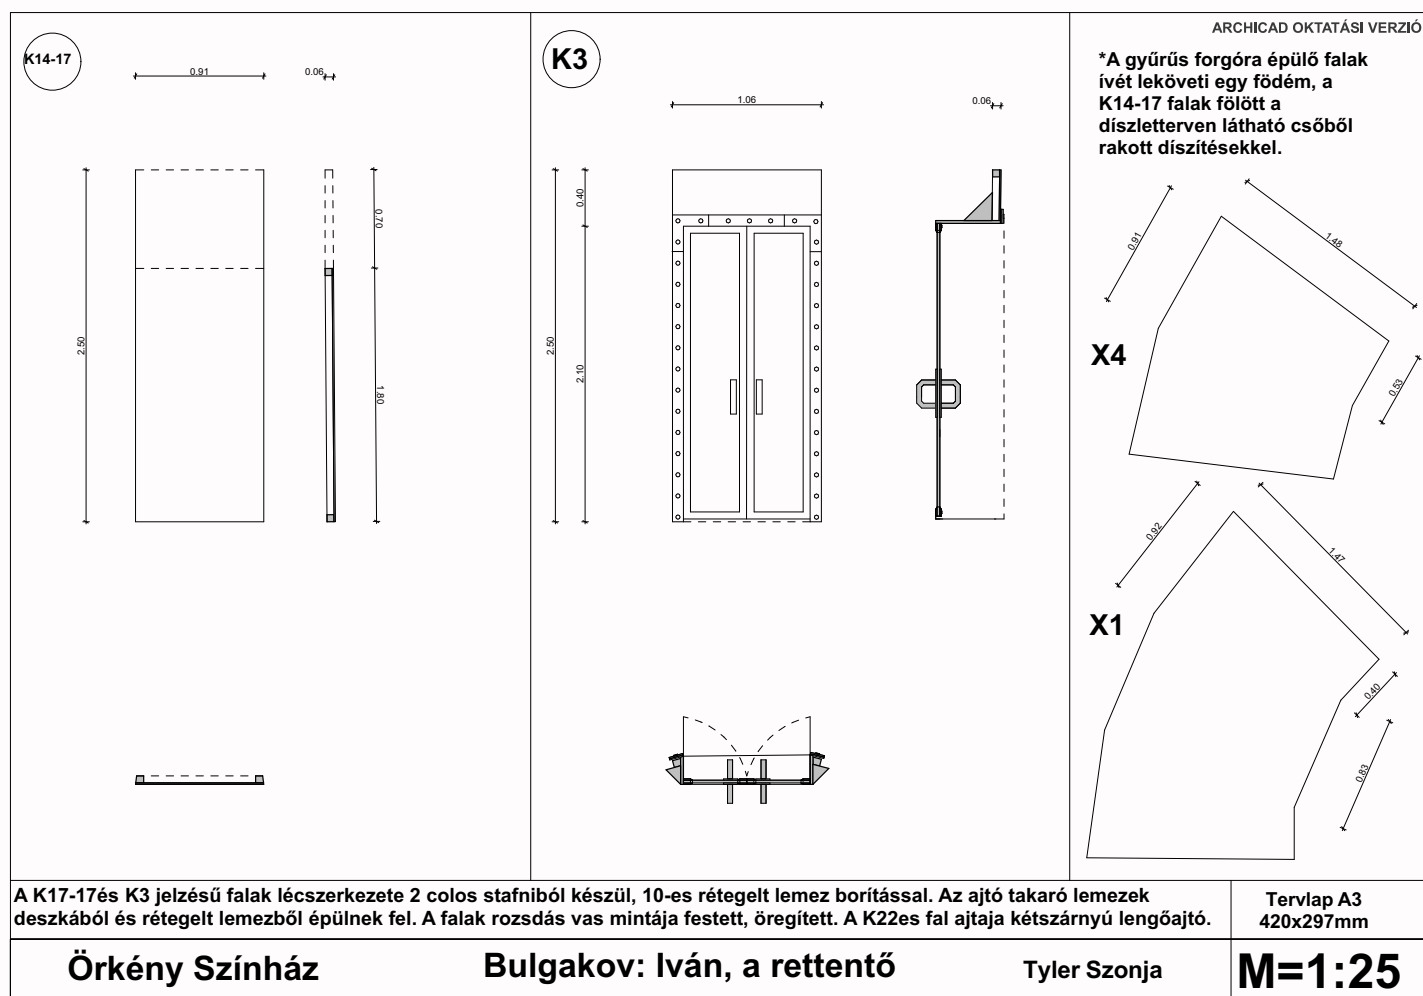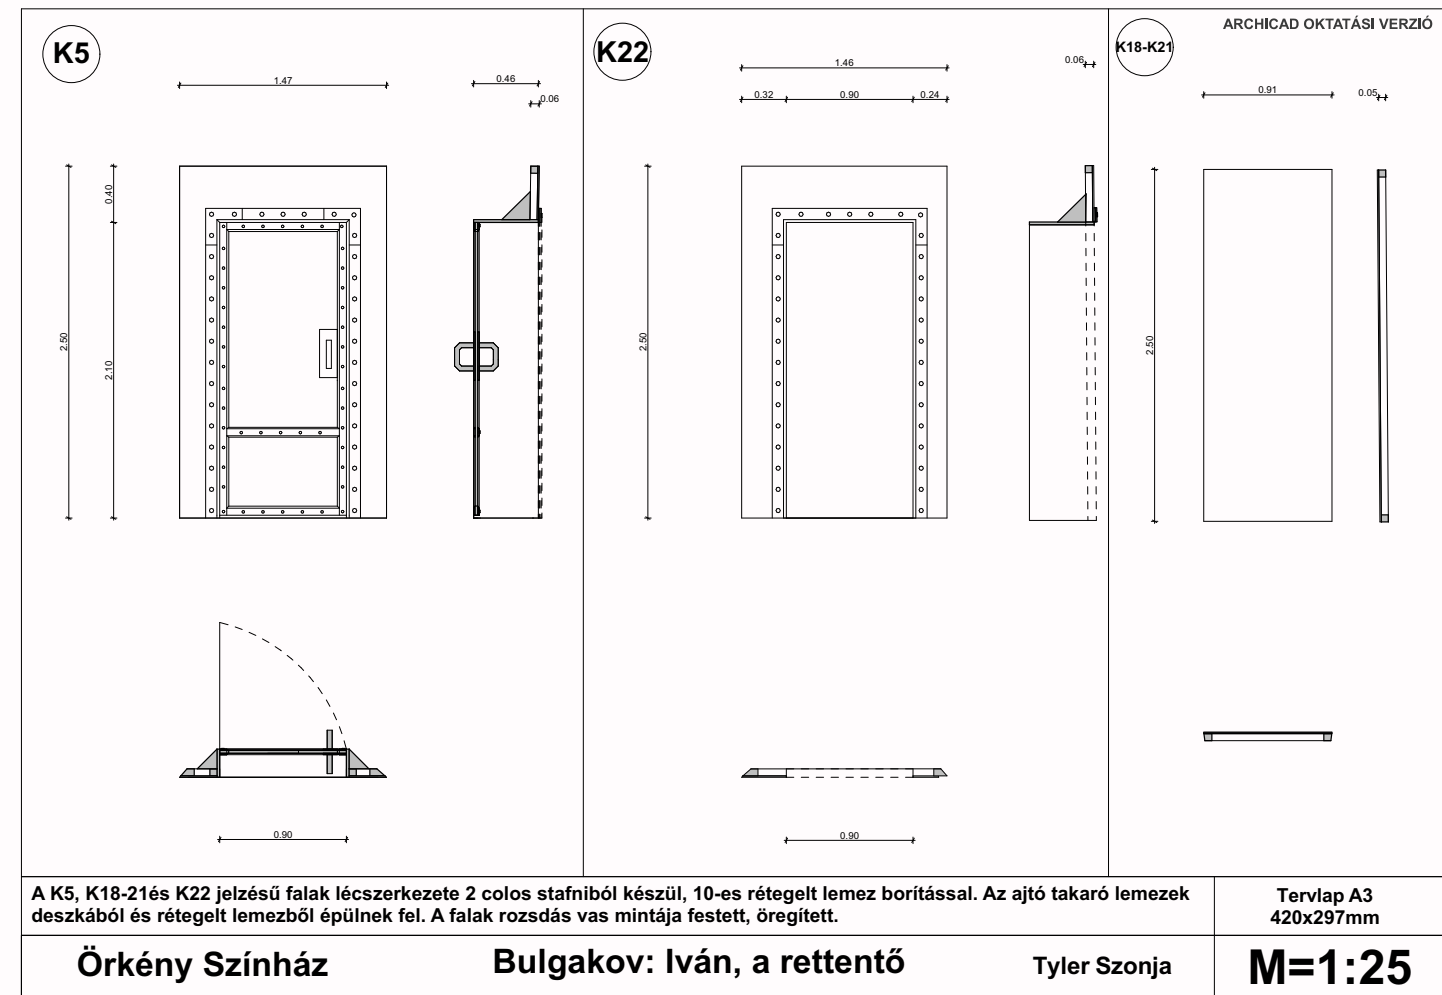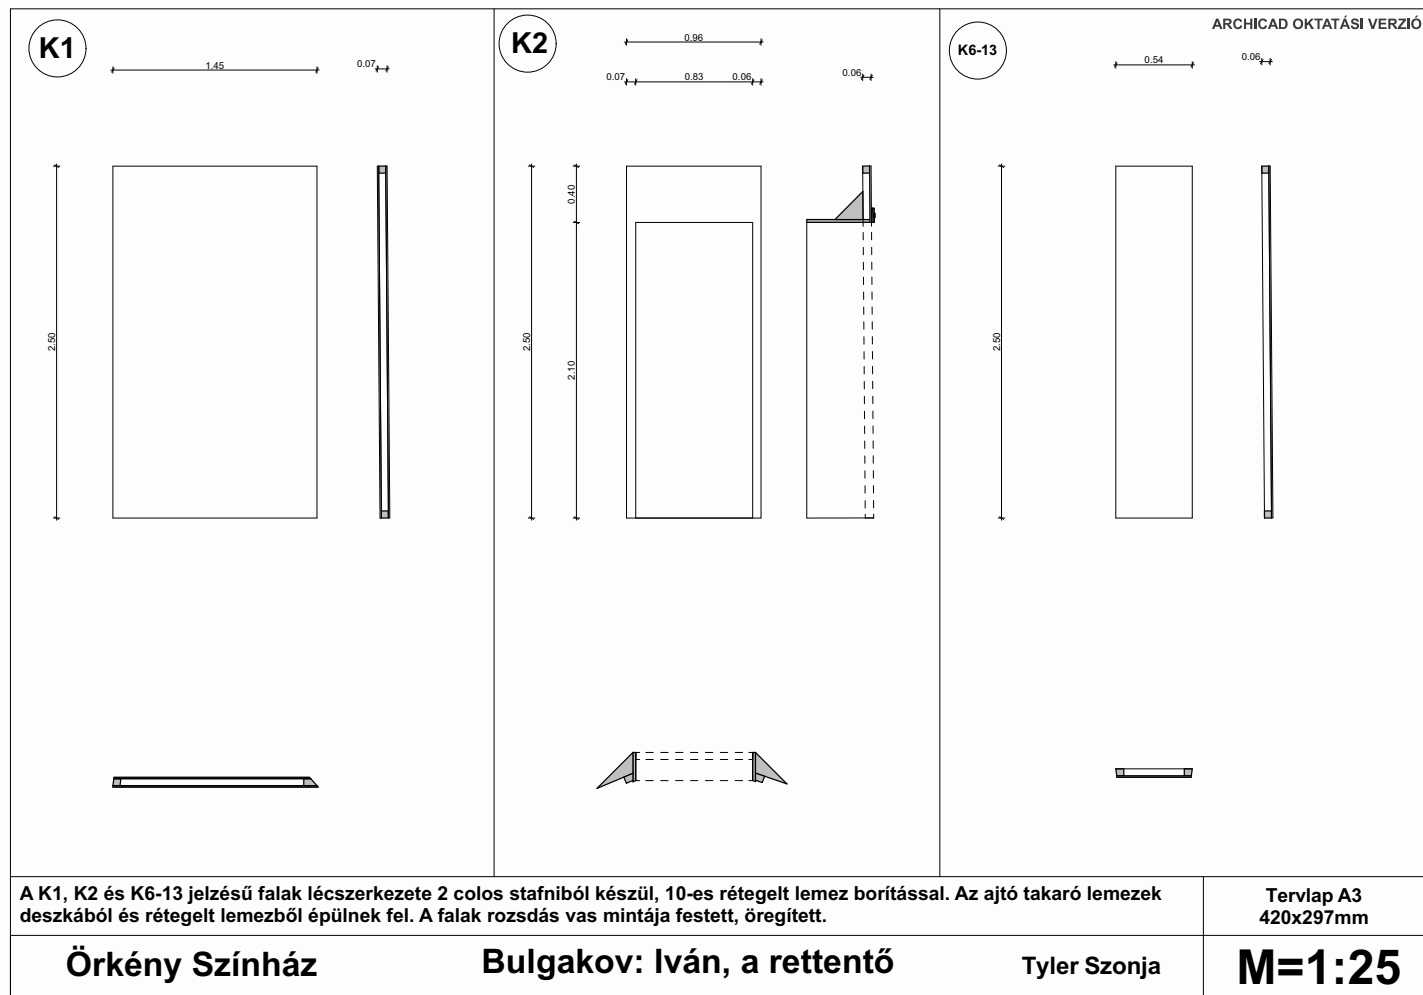


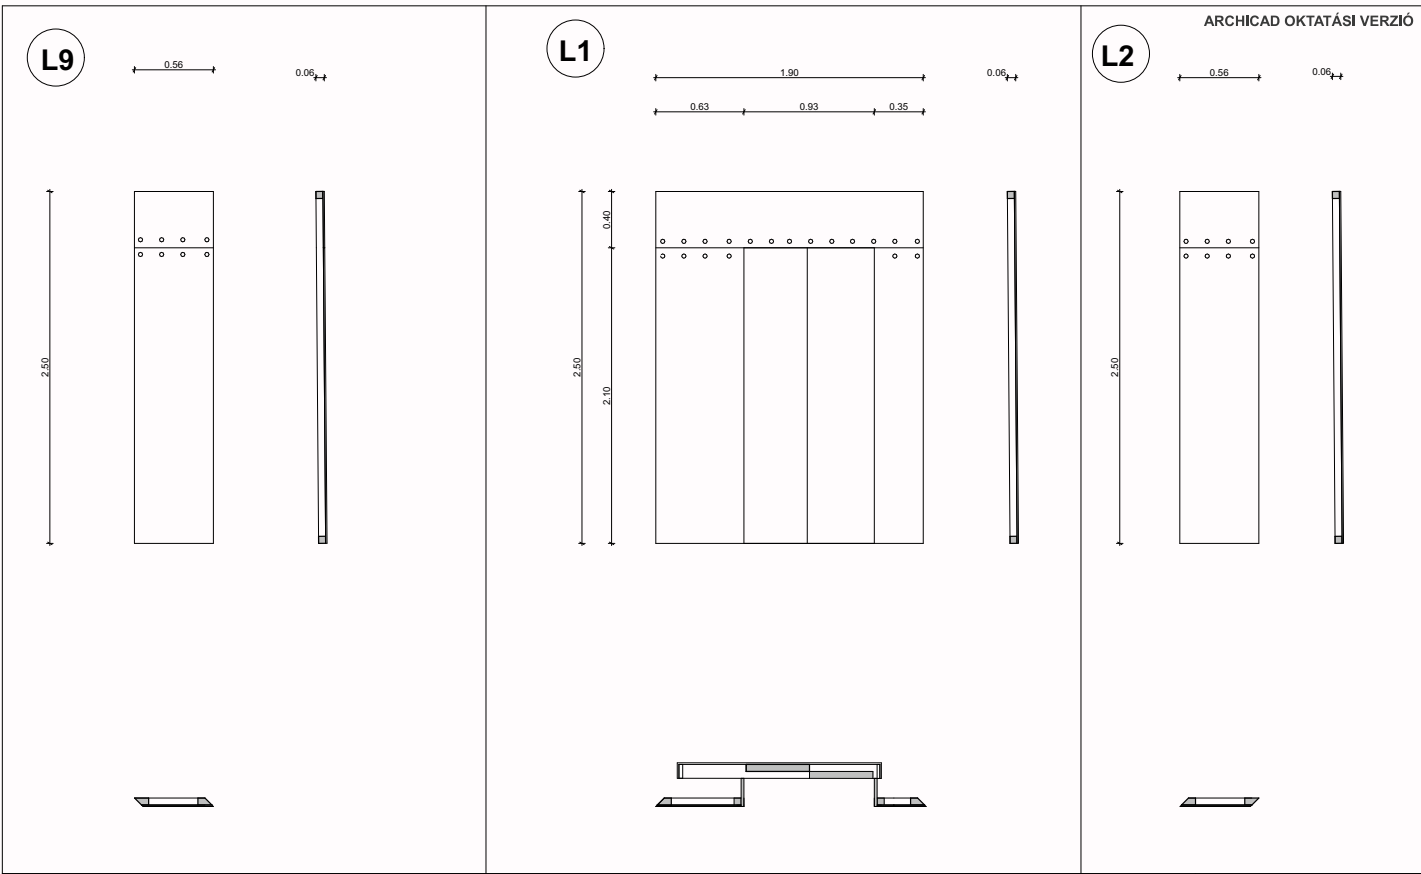

Az L1, L2 és L9 jelzésű falak a gyűrűs forgó közepén lévő lift alkotóelemei. Lécszerkezetük 2 colos stafniból készül, 10-es rétegelt lemez borítással. A falak oxidált réz mintája festett, öregített. A duplatolóajtó balra nyílik, csigás rendszerrel működik.

Tervlap A3
420x297mm


Örkény Színház **Bulgakov: Iván, a rettentő** Tyler Szonja **M=1:25**

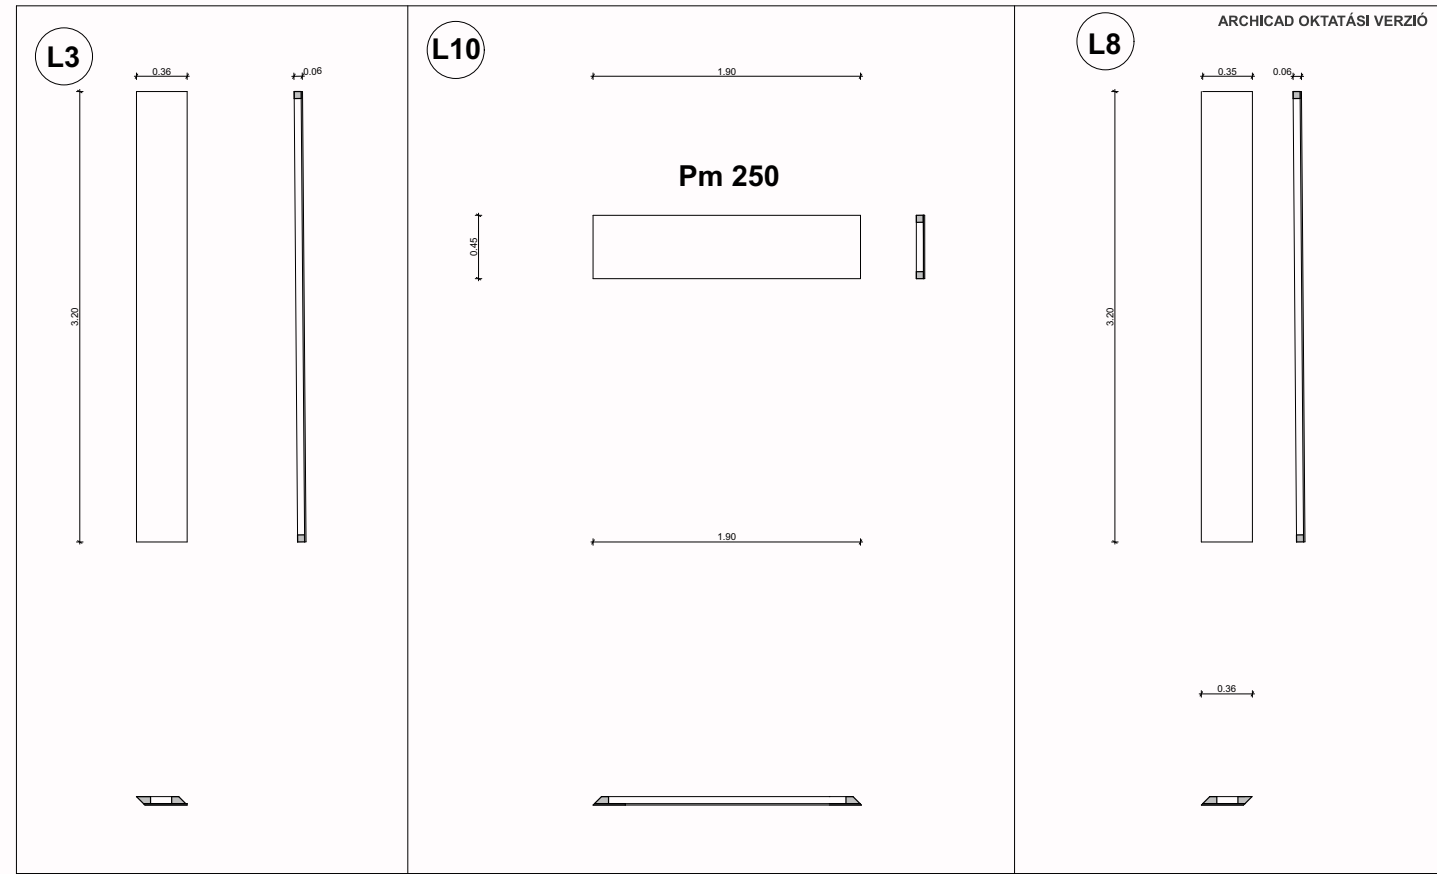

Az L3, L8 és L10 jelzésű falak a gyűrűs forgó közepén lévő lift alkotóelemei. Lécszerkezetük 2 colos stafniból készül, 10-es rétegelt lemez borítással. A falak oxidált réz mintája festett, öregített.

Tervlap A3
420x297mm


Örkény Színház **Bulgakov: Iván, a rettentő** Tyler Szonja **M=1:25**

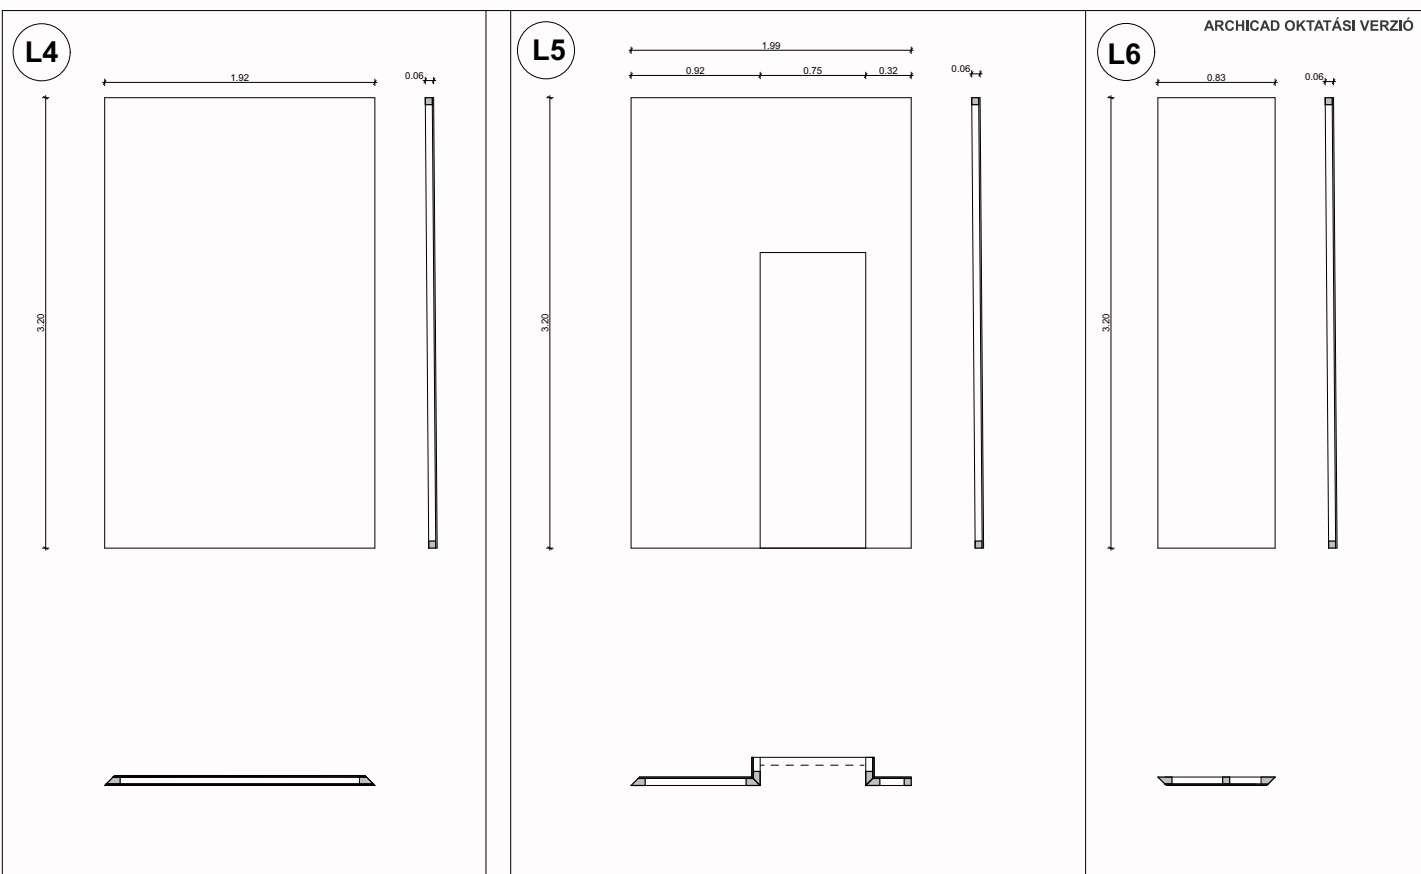

Az L4, L5 és L6 jelzésű falak a gyűrűs forgó közepén lévő lift alkotóelemei. Lécszerkezetük 2 colos stafniból készül, 10-es rétegelt lemez borítással. A falak oxidált réz mintája festett, öregített. A fülkének saját belső világítása van.

Tervlap A3
420x297mm

Örkény Színház **Bulgakov: Iván, a rettentő** Tyler Szonja **M=1:25**

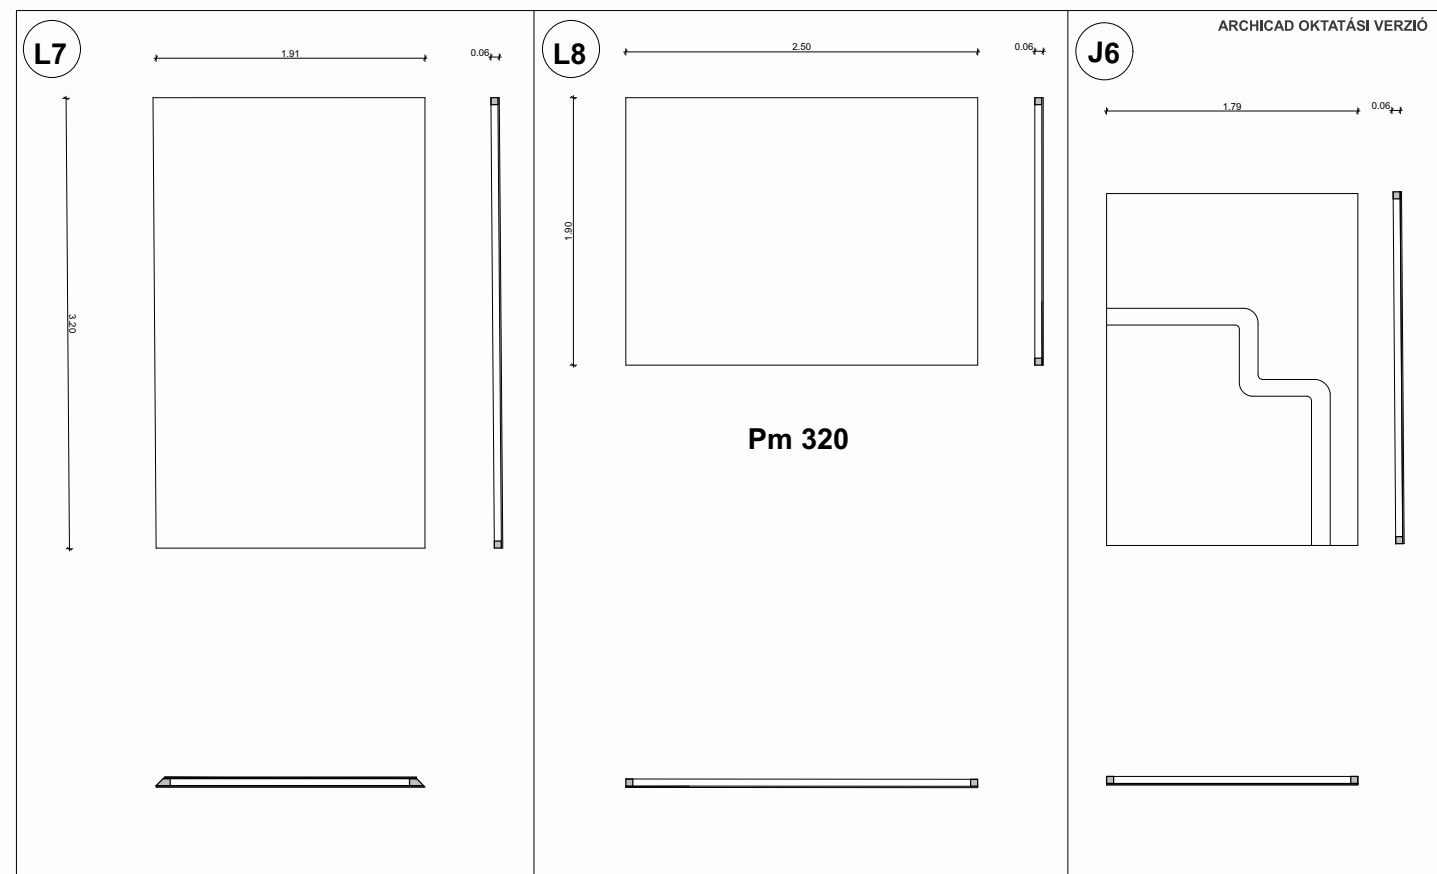


Az L7 és L8 jelzésű falak a gyűrűs forgó közepén lévő lift alkotóelemei. A falak oxidált réz mintája festett, öregített. A J6 takarófal rozsdás vas színre festett. Lécszerkezetük 2 colos stafniból készül, 10-es rétegelt lemez borítással.


Tervlap A3
420x297mm

Örkény Színház **Bulgakov: Iván, a rettentő** Tyler Szonja **M=1:25**


Bulgakov: Ivan, a Rettent

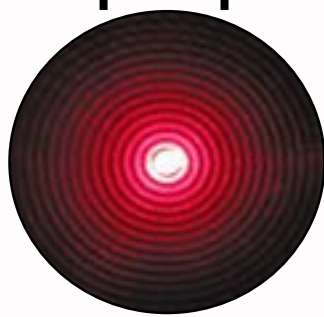


BÁBOK

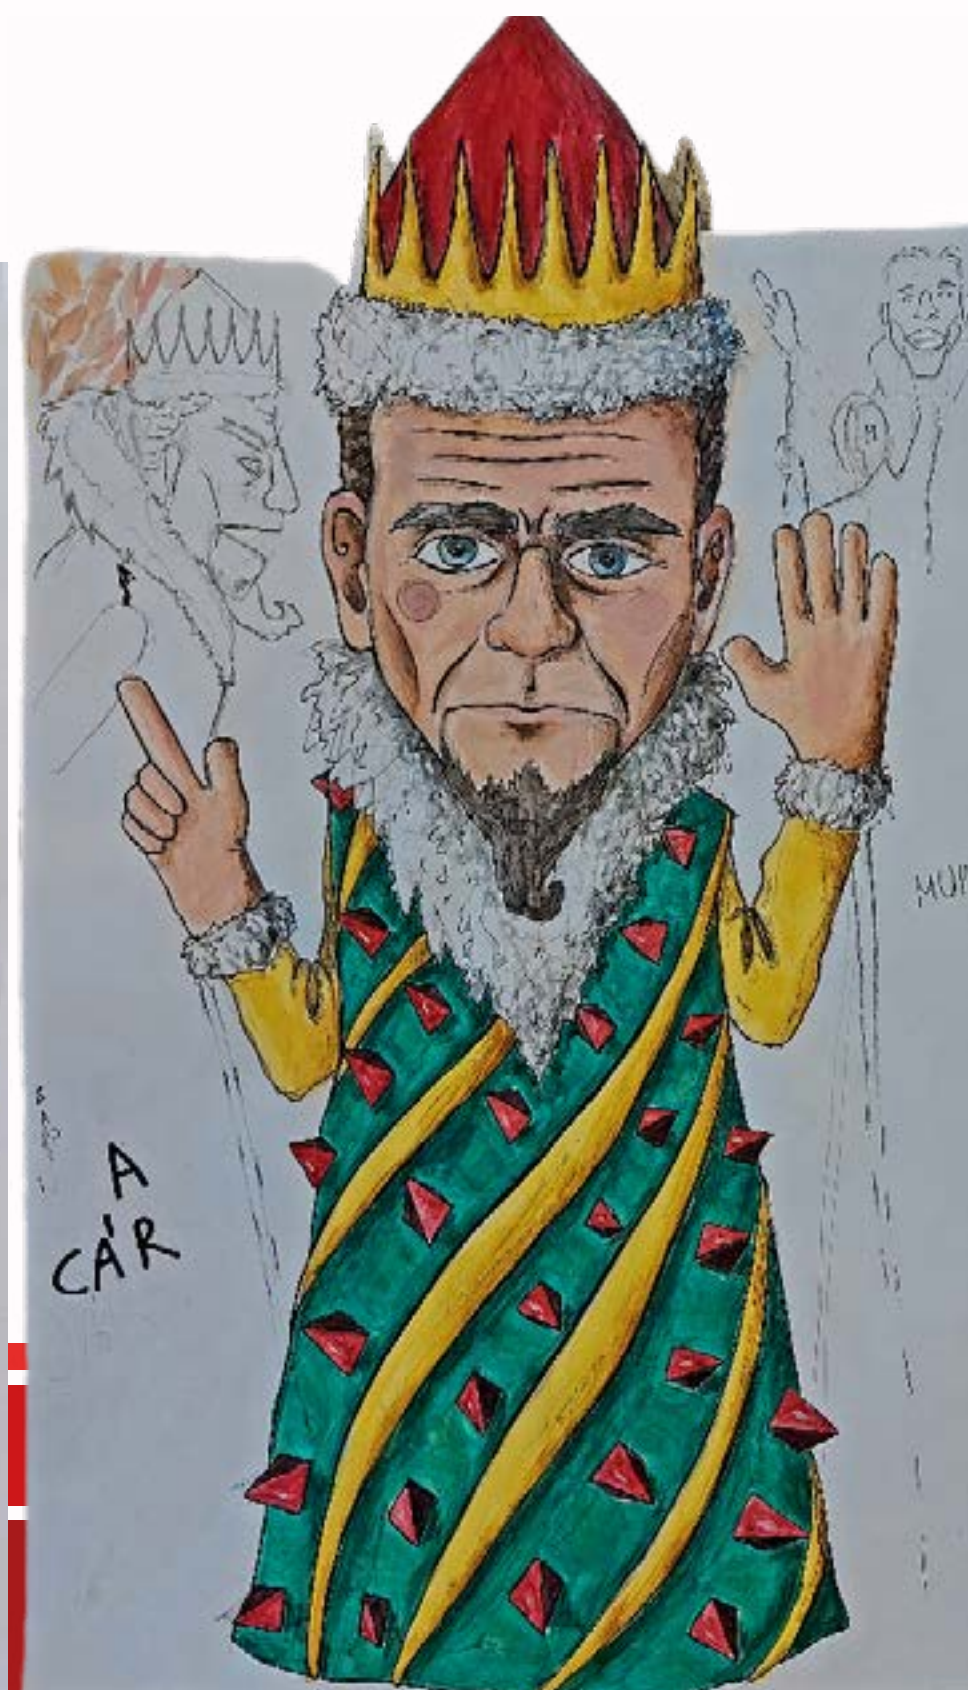

Bulgakov: Ivan, a Rettent

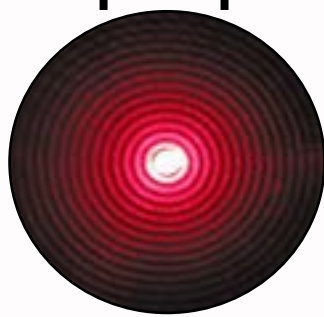

Bulgakov: Ivan, a Rettent

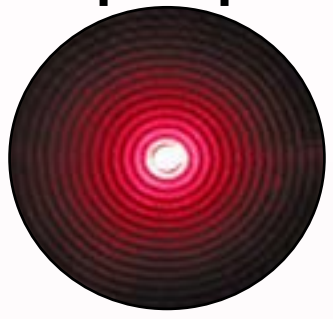


2 kéz + 1 fej kell hozzá




A PÁTRIÁRKA



Bulgakov: Ivan, a Rettent

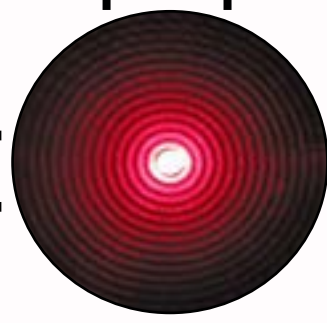

JELMEZEK

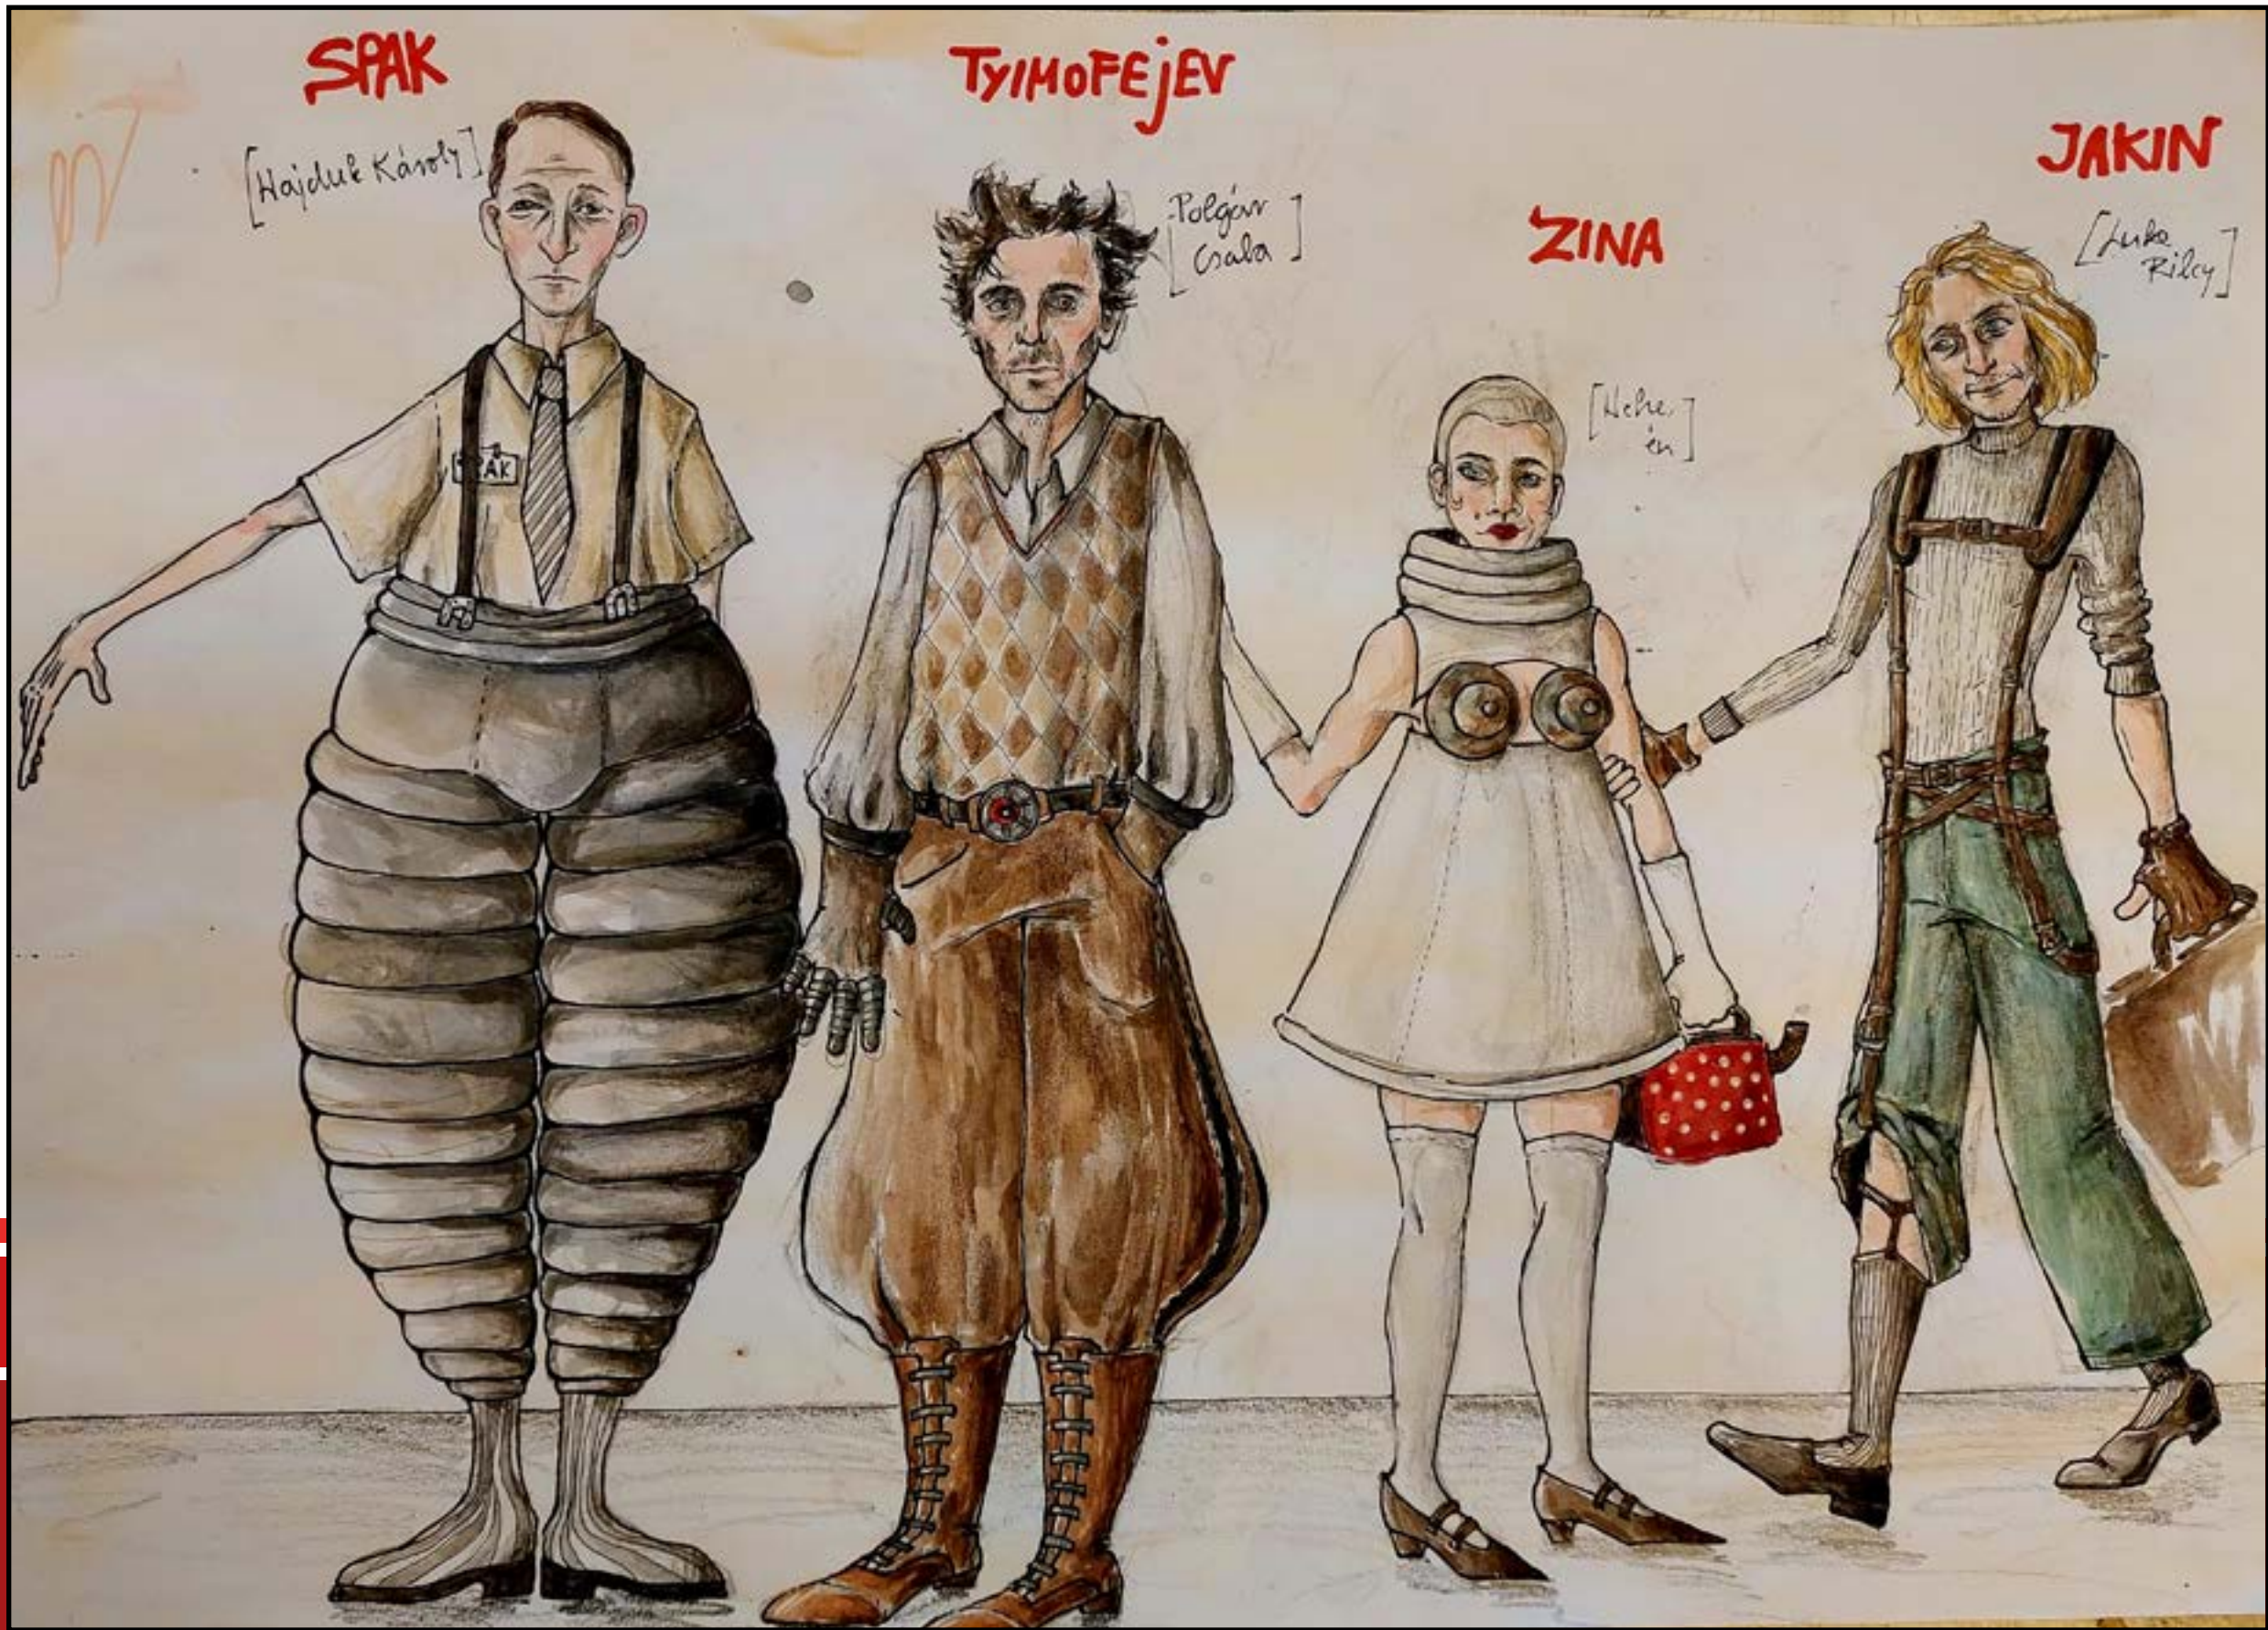

Bulgakov: Ivan, a Rettent

