



Décsi Anna


MKE Látványtervezés

2024.12.

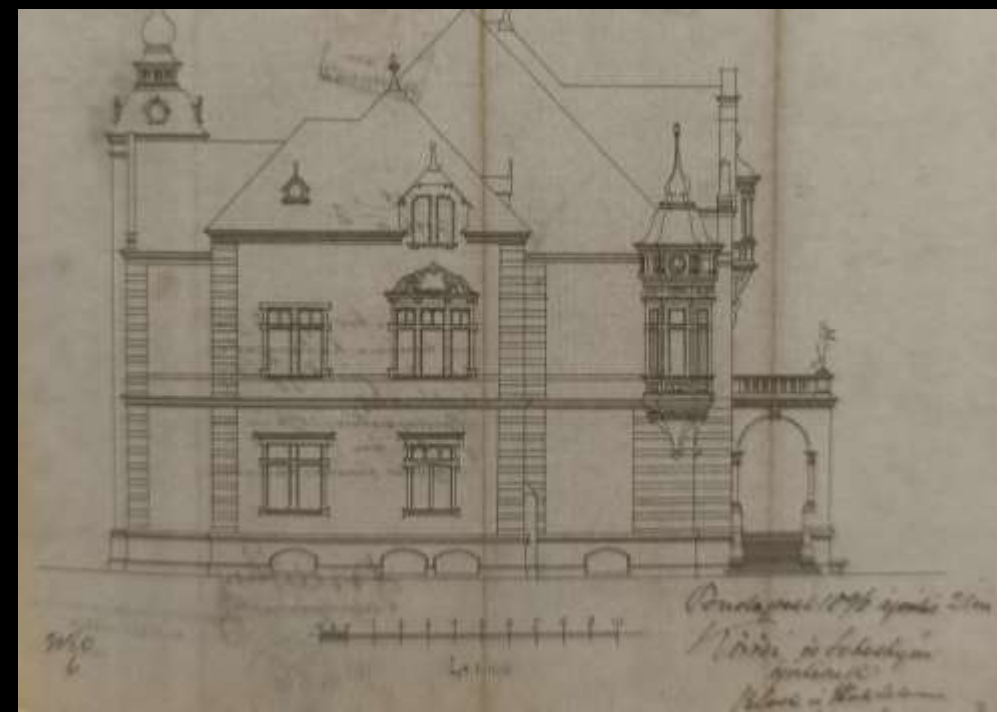

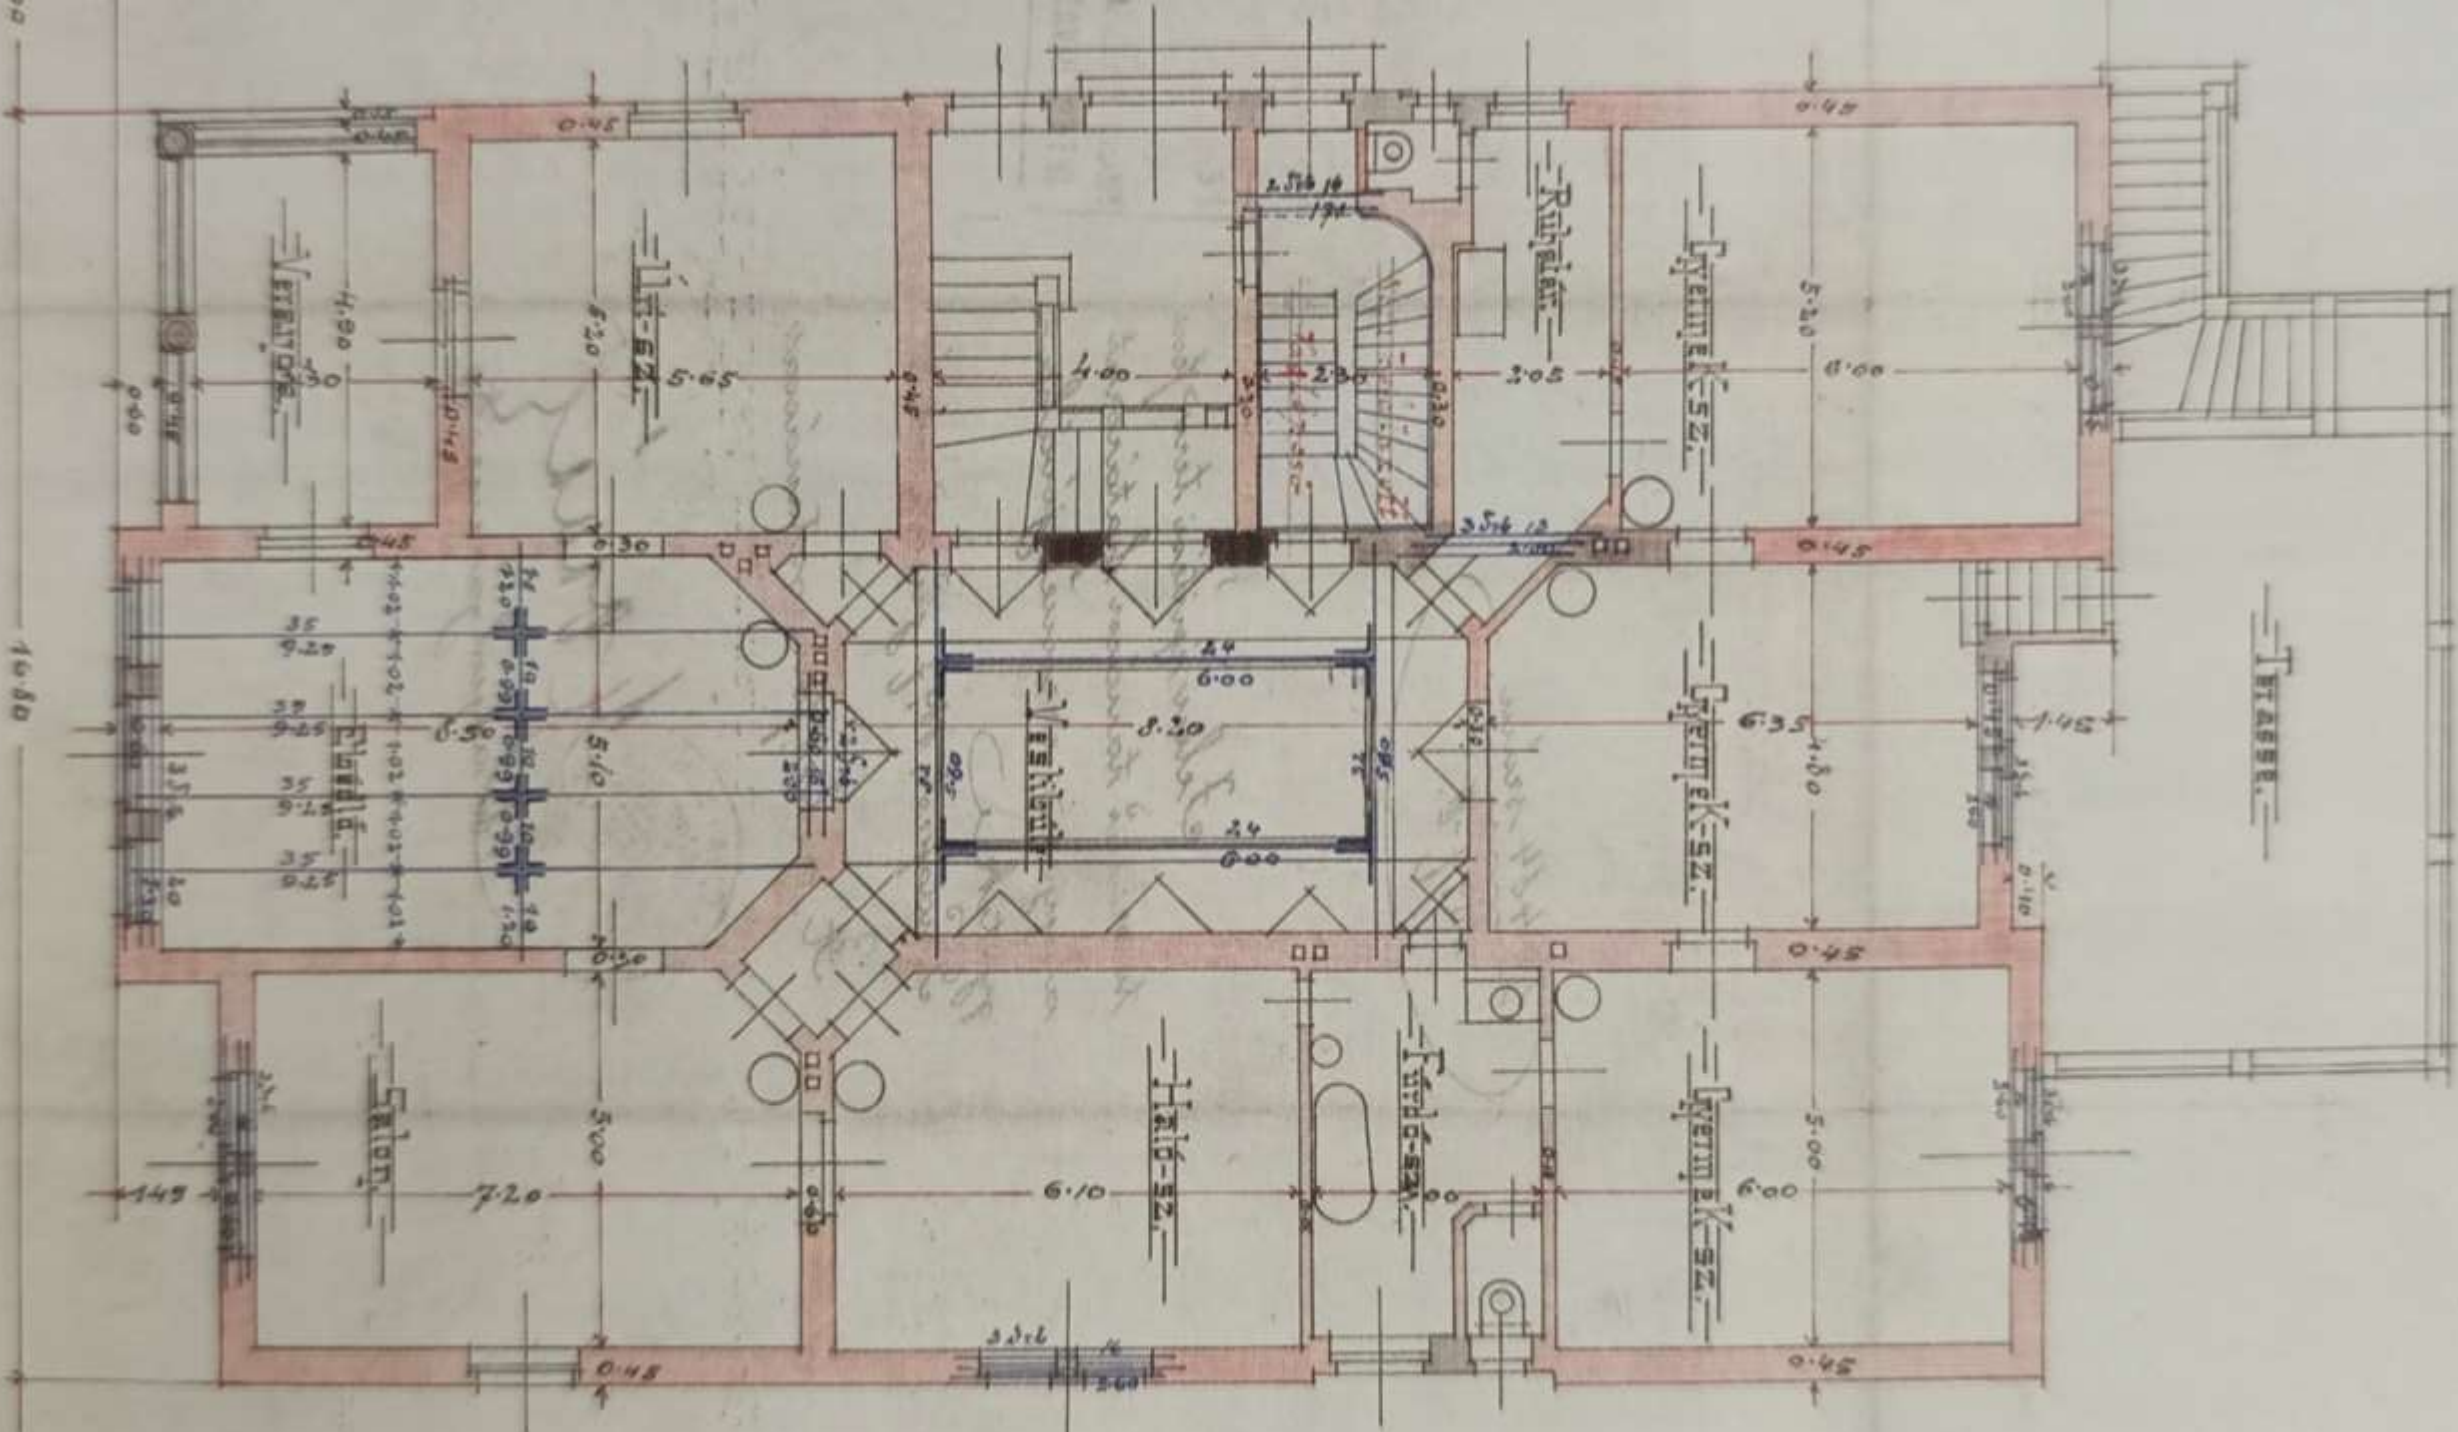




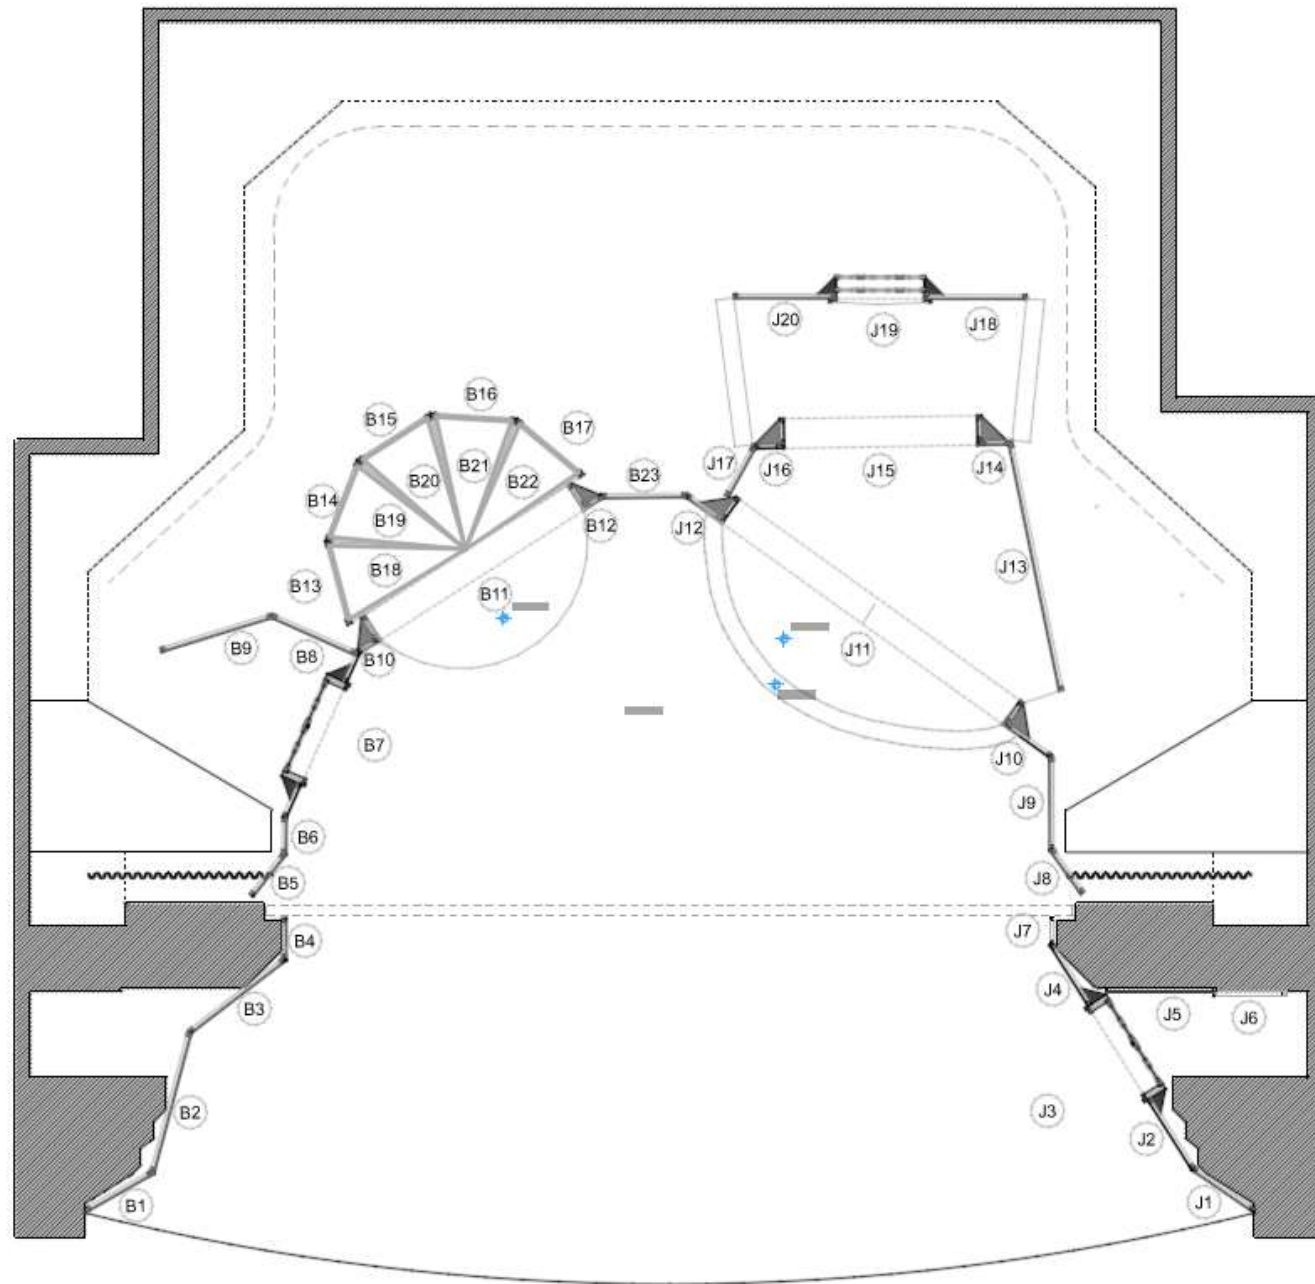

J20

J19


J18

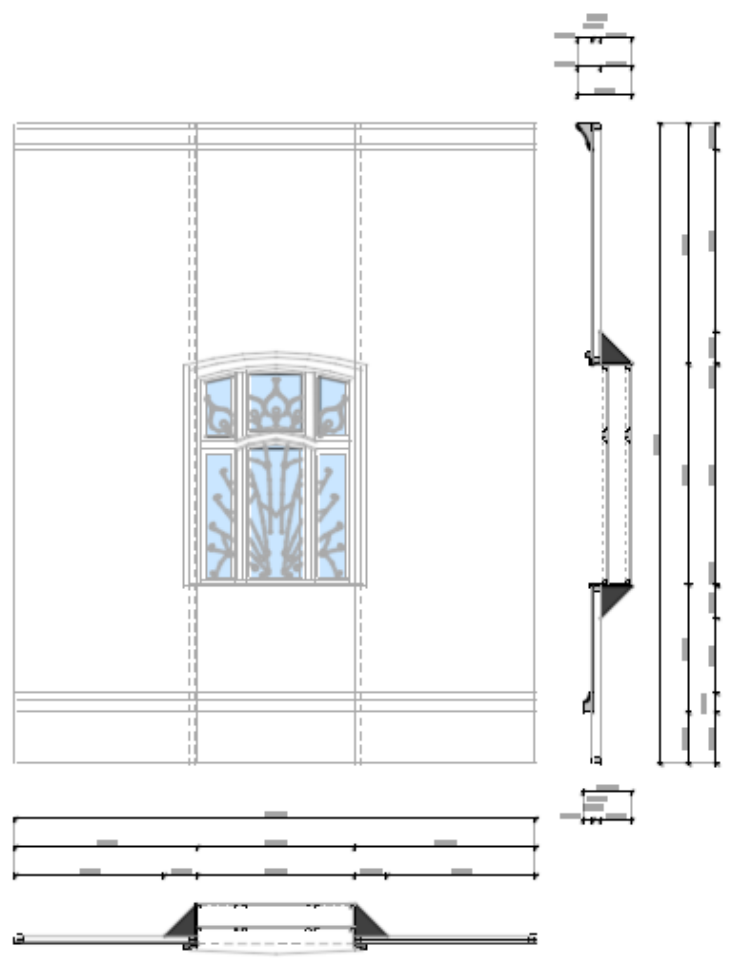

J4

J3

J2

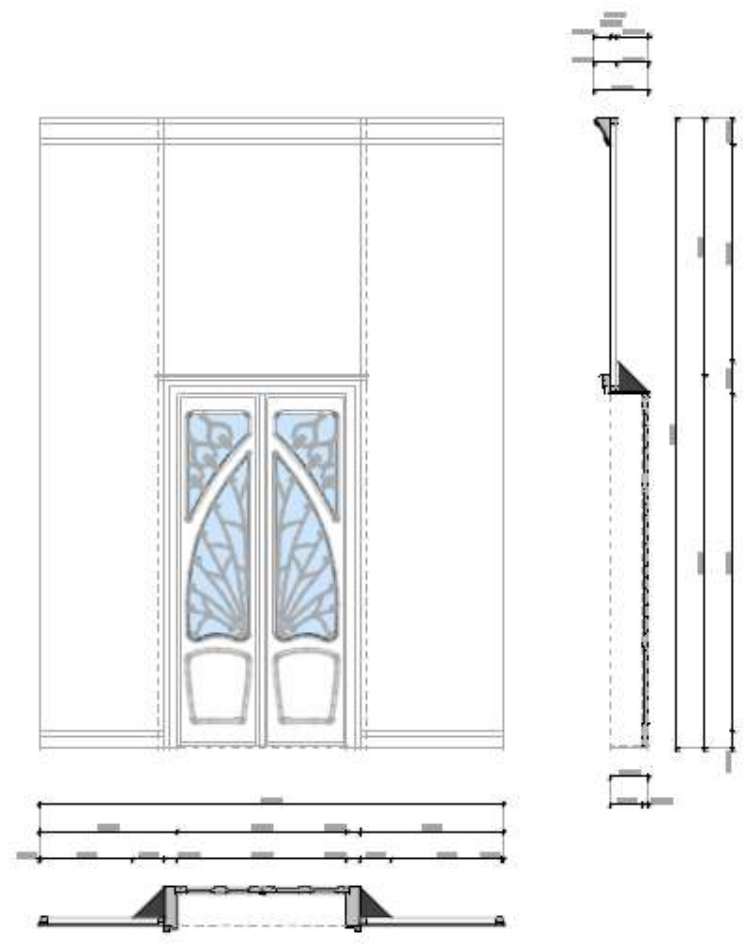

THÁLIA SZÍNHÁZ

MOLNÁR FERENC: DOKTOR ÚR

TERVEZŐ: DÉCSI ANNA

M=1:25

THÁLIA SZÍNHÁZ

MOLNÁR FERENC: DOKTOR ÚR

TERVEZŐ: DÉCSI ANNA

M=1:25













