

PRUZINSKY-PLÓTÁR PÉTER BA III.

MOLIERE



DAN DIN GYÖ RGY

VAGY A MEGCSÚFOLT FÉRJ

MKE LÁTVÁNYTERVEZÉS, DÍSZLET-JELMEZ



MAGYAR
KÉPZŐMŰVÉSZETI
EGYETEM

SZEREPOSZTÁS



PRUZINSKY-PLÓTÁR PÉTER BA III.

MOLIERE

DANDIN GYÖRGY

vagy amegcsúfolt férj



DANDIN GYÖRGY-VIZI DÁVID



ANGYALKA-TÓTH ZSÓFIA



CSIKASZ-PÁSZTOR
DÁNIEL



KLITANDER-RUJDER VIVIEN



M. DE HÜLE-ELEK FERENC



KATI-PÁLMAI ANNA



MME DE HÜLE-FULAJTÁR
ANDREA



MIKI-VAJDAI VILMOS

KATONA JÓZSEF SZÍNHÁZ TÁRSULATA

SZEREPOSZTÁS

JELMEZ



PRUZINSKY-PLÓTÁR PÉTER BA III.

MOLIERE

DANDIN GYÖRGY

vagy amegcsúfolt férj



VÁZLATOK

JELMEZ

MOLIERE

DANDIN GYÖRGY

vagy amegcsúfolt férj

Dandin György



Angyalka



Klitander



Monsieur de Hüle



Madame de Hüle




VÁZLATOK

JELMEZ


MOLIERE

DANDIN GYÖRGY

vagy amegcsúfolt férj

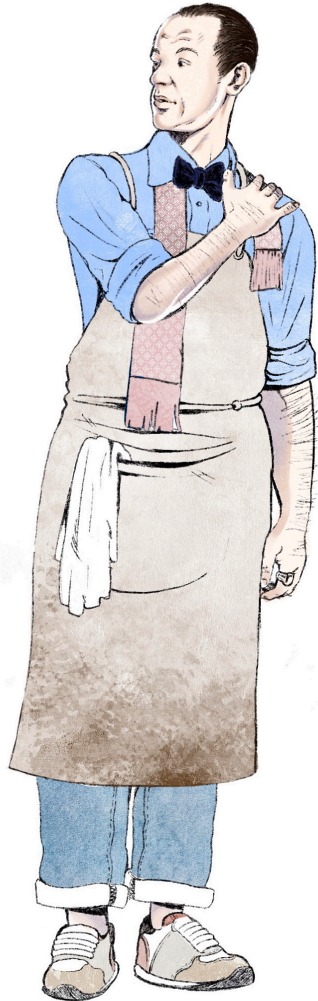

DANDIN GYÖRGY MUNKARUHÁBAN

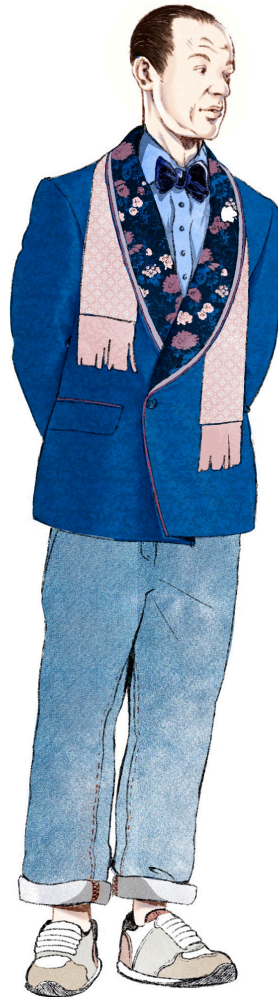

**DANDIN GYÖRGY ELEGÁNS
VISELETE**



DANDIN GYÖRGY HÁLÓRUHÁBAN

JELMEZ


MOLIERE
DANDIN GYÖRGY
vagy amegcsúfolt férj



KLITANDER



CSIKASZ

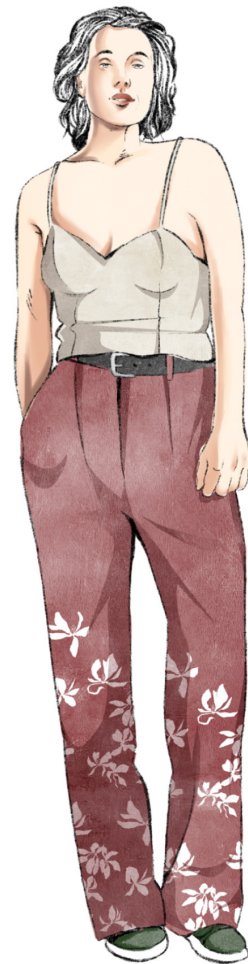


KATI

JELMEZ


MOLIERE
DANDIN GYÖRGY
vagy amegcsúfolt férj



ANGYALKA NAPPALI VISELETE

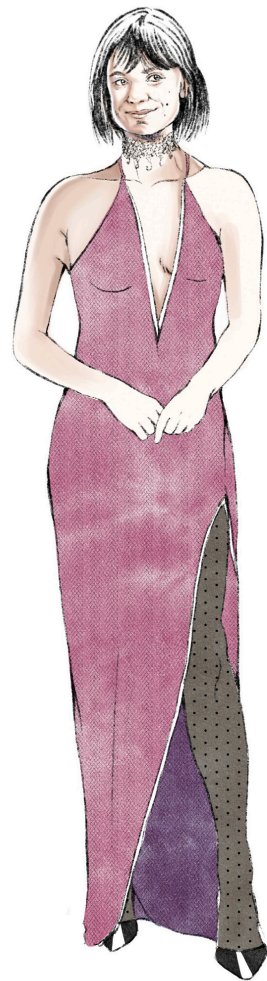

**ANGYALKA ESTÉLYI
VISELET**

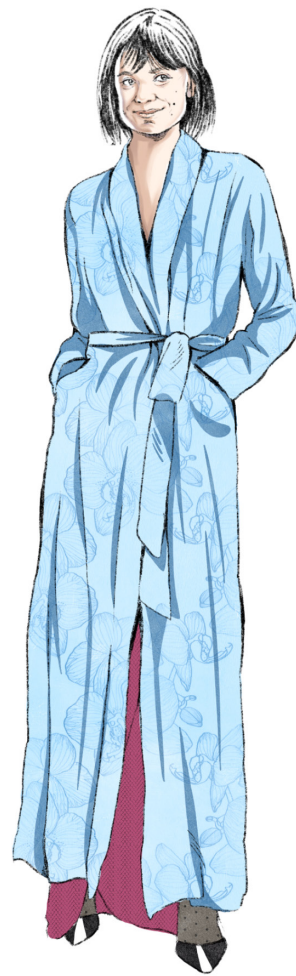

ANGYALKA KÖNTÖSBEN

JELMEZ

MOLIERE

DANDIN GYÖRGY

vagy amegcsúfolt férj



M DE HÜLE



**M DE HÜLE HÁLÓKÖNTÖS-
BEN**



MME DE HÜLE




**MME DE HÜLE HÁLÓKÖN-
TÖSBEN**

JELMEZ


MOLIERE

DANDIN GYÖRGY


vagy amegcsúfolt férj

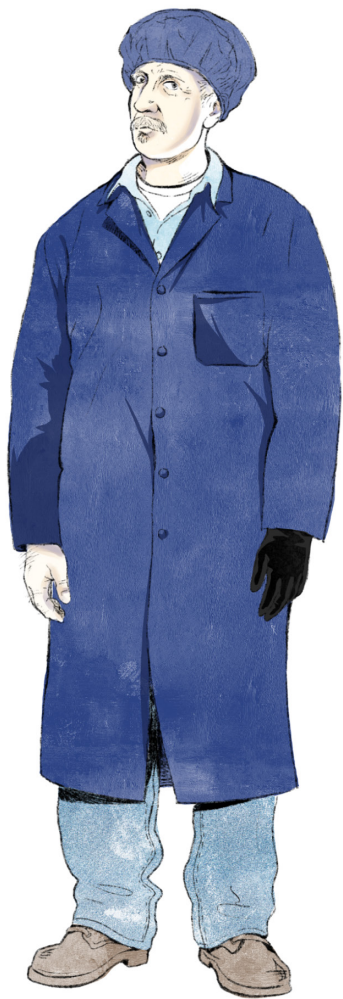

MIKI

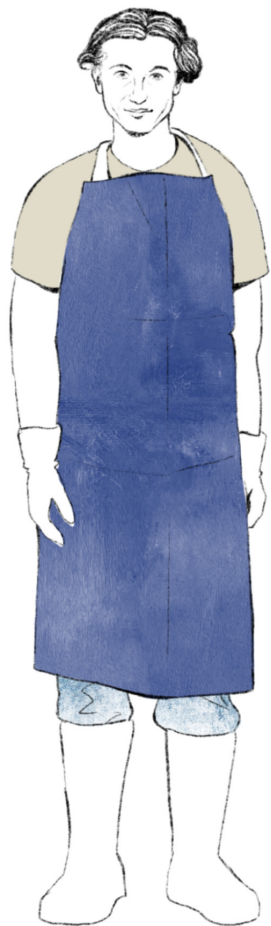

DANDIN BEOSZTOTJAI

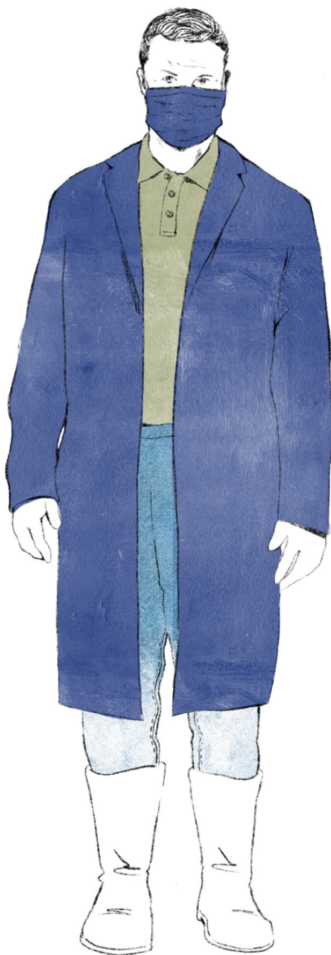

DANDIN BEOSZTOTJAI

JELMEZ


MOLIERE

DANDIN GYÖRGY

vagy a megcsúfolt férj


DANDIN GYÖRGY
vagy a megcsúfolt férj

Klitander

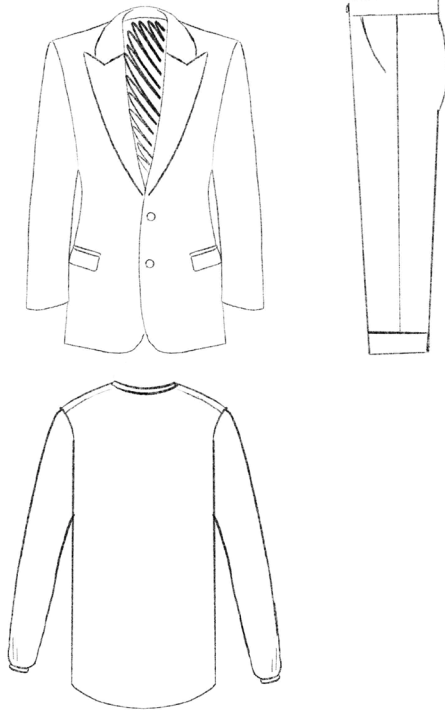


DANDIN GYÖRGY
vagy a megcsúfolt férj

Dandin György I.-II. Felvonás

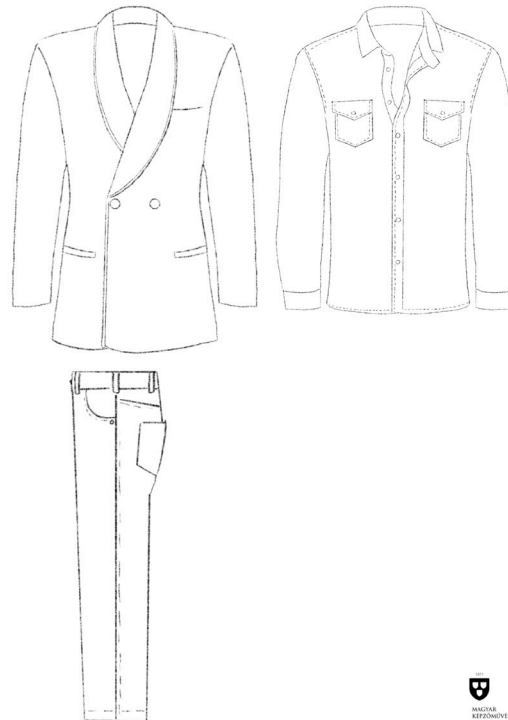

DANDIN GYÖRGY
vagy a megcsúfolt férj

Angyalka

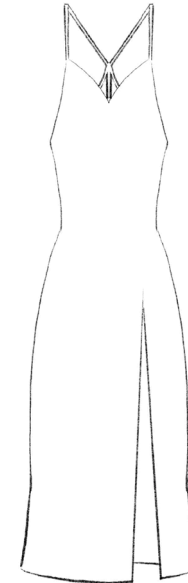

JELMEZ

DÍSZLET




PRUZINSKY-PLÓTÁR PÉTER BA III.

MOLIERE

DANDIN GYÖRGY

vagy amegcsúfolt férj

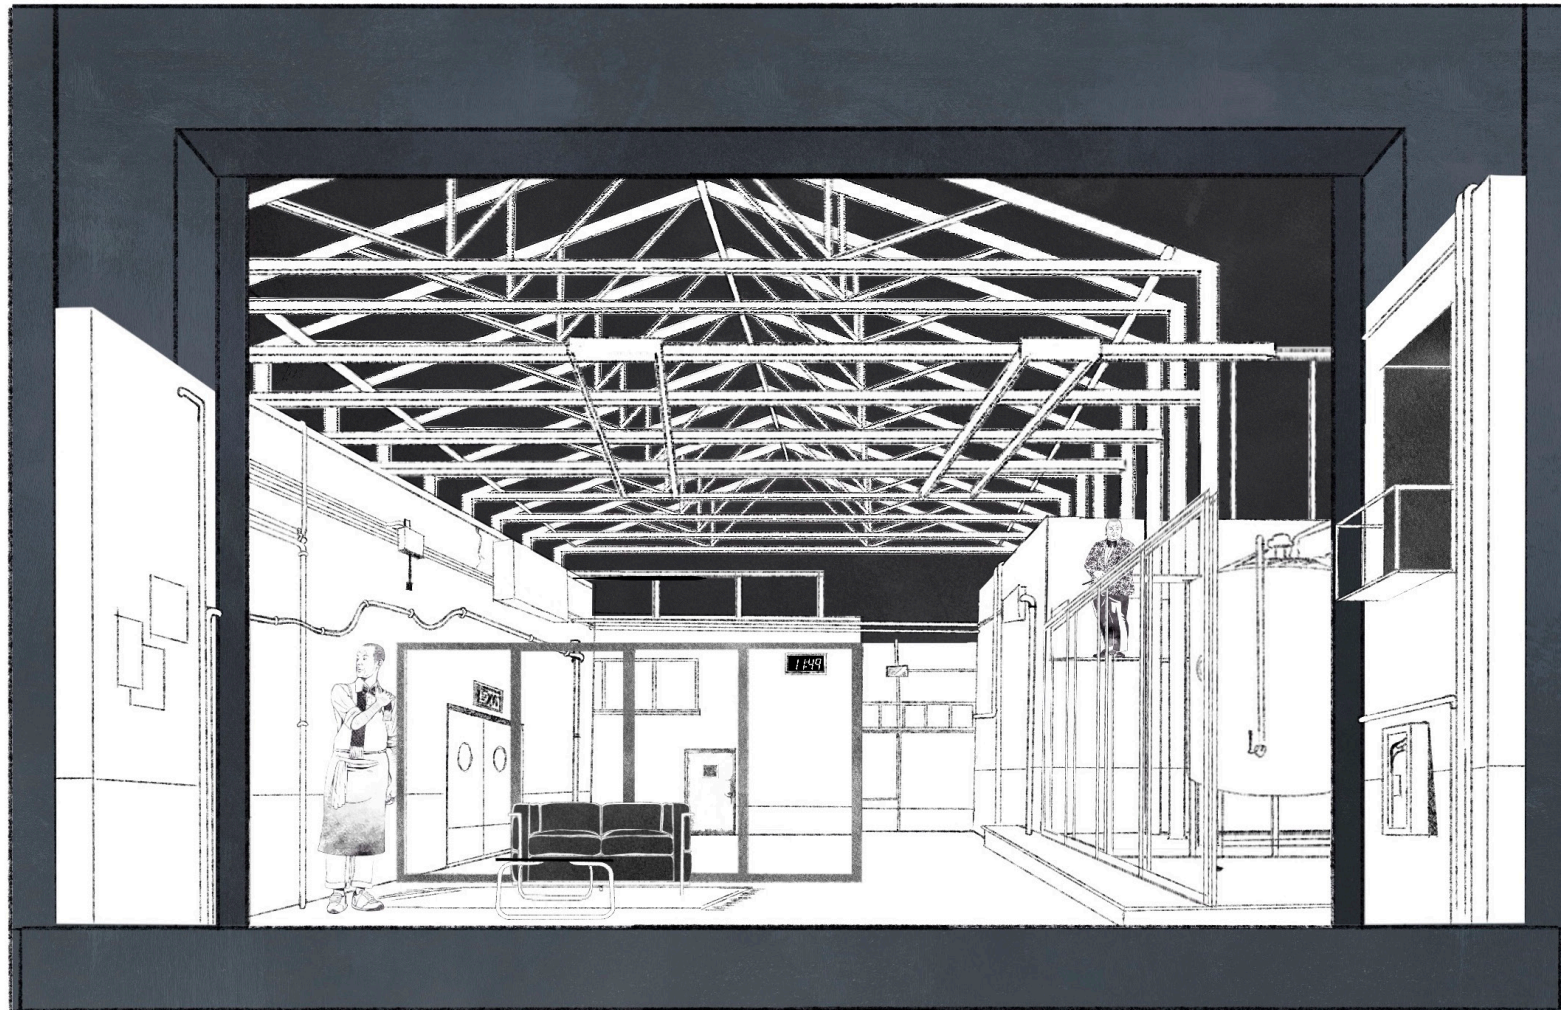

*Pruginszky-Pálter Péter
Móricz Zsigmond Színház*

VÁZLATOK

DÍSZLET

MOLIERE

DANDIN GYÖRGY

vagy amegcsúfolt férj



LÁTVÁNYTERVEK, STORYBOARD

DÍSZLET

MOLIERE

DANDIN GYÖRGY

vagy amegcsúfolt férj



LÁTVÁNYTERVEK, STORYBOARD

DÍSZLET

MOLIERE

DANDIN GYÖRGY

vagy amegcsúfolt férj



LÁTVÁNYTERVEK, STORYBOARD

DÍSZLET




MOLIERE
DANDIN GYÖRGY
vagy amegcsúfolt férj




DÍSZLET MAKETT

DÍSZLET

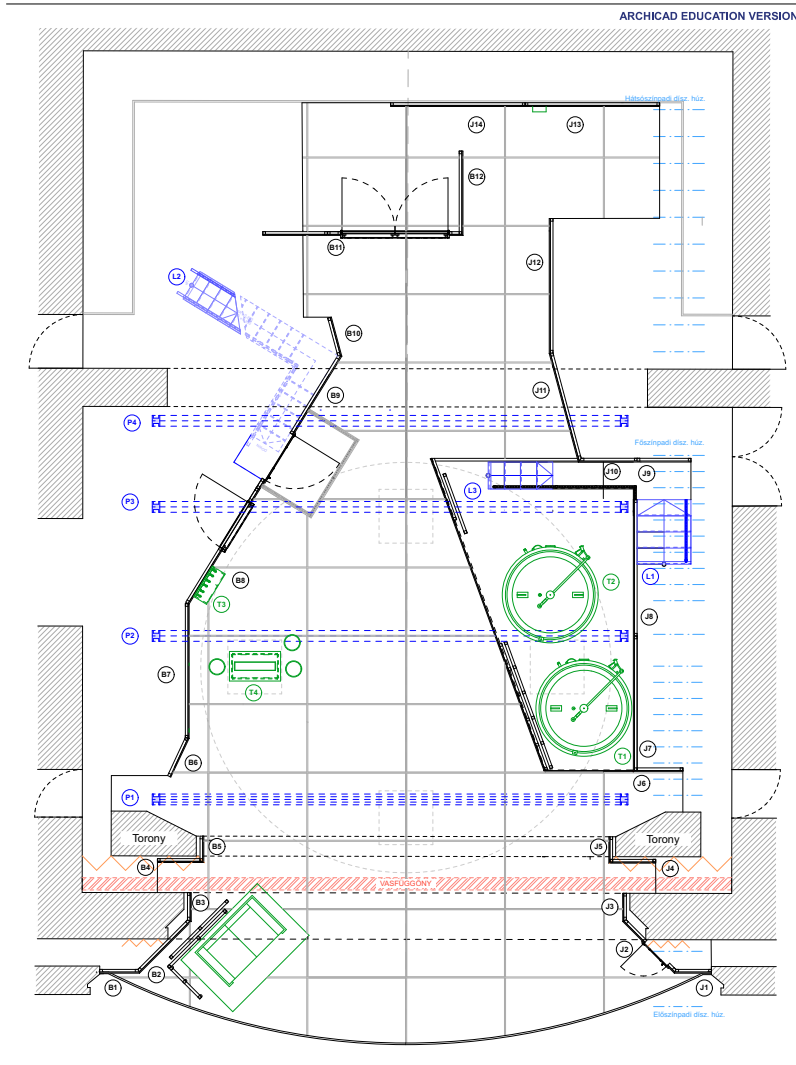


MEGJEGYZÉS: TERVLAP A3 420mm x 297
MÓRICZ ZSIGMOND SZÍNHÁZ - MOLIÉRE: DANDIN GYÖRGY - TERV.: PRUZINSKY-P. PÉTER - ALAPRAJZ M = 1:50

B1

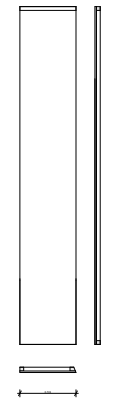


MEGJEGYZÉS: TERVLAP A3 420mm x 297

B2

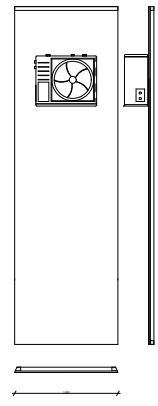


MÓRICZ ZSIGMOND SZÍNHÁZ - MOLIÉRE: DANDIN GYÖRGY - TERV.: PRUZINSKY-P. PÉTER - FALNÉZET M = 1:25

B3

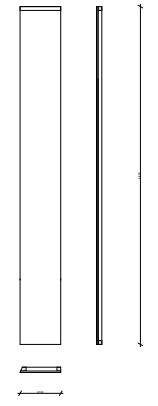


B4

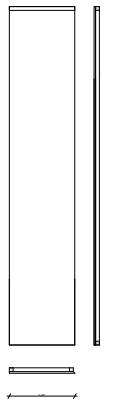


MEGJEGYZÉS: TERVLAP A3 420mm x 297

B5

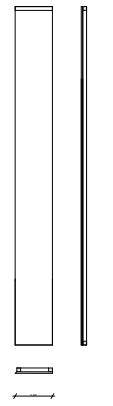


MÓRICZ ZSIGMOND SZÍNHÁZ - MOLIÉRE: DANDIN GYÖRGY - TERV.: PRUZINSKY-P. PÉTER - FALNÉZET M = 1:25

B6

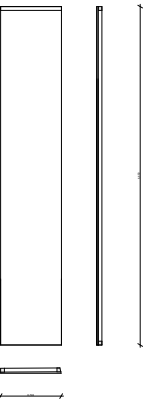

<p>B7</p>	<p>B8</p>	<p>B9 ARCHICAD EDUCATION VERSION</p>	<p>B10</p>	<p>B11</p>	<p>B12 ARCHICAD EDUCATION VERSION</p>	
<p>MEGJEGYZÉS:</p>			<p>TERVLAP A3 420mm x 297</p>	<p>MEGJEGYZÉS: A B11-es fal ajtaja vasszerkezetes, részletekért lásd a részrajzon. Minden fal beton textúrával van lefestve.</p>		<p>TERVLAP A3 420mm x 297</p>
<p>MÓRICZ ZSIGMOND SZÍNHÁZ - MOLIÉRE: DANDIN GYÖRGY - TERV.: PRUZINSKY-P. PÉTER - FALNÉZET</p>			<p>M = 1:25</p>	<p>MÓRICZ ZSIGMOND SZÍNHÁZ - MOLIÉRE: DANDIN GYÖRGY - TERV.: PRUZINSKY-P. PÉTER - FALNÉZET</p>		<p>M = 1:25</p>
<p>J1</p>	<p>J2</p>	<p>J3 ARCHICAD EDUCATION VERSION</p>	<p>J7</p>	<p>J8</p>	<p>J9 ARCHICAD EDUCATION VERSION</p>	
<p>MEGJEGYZÉS:</p>			<p>TERVLAP A3 420mm x 297</p>	<p>MEGJEGYZÉS:</p>		<p>TERVLAP A3 420mm x 297</p>
<p>MÓRICZ ZSIGMOND SZÍNHÁZ - MOLIÉRE: DANDIN GYÖRGY - TERV.: PRUZINSKY-P. PÉTER - FALNÉZET</p>			<p>M = 1:25</p>	<p>MÓRICZ ZSIGMOND SZÍNHÁZ - MOLIÉRE: DANDIN GYÖRGY - TERV.: PRUZINSKY-P. PÉTER - FALNÉZET</p>		<p>M = 1:25</p>


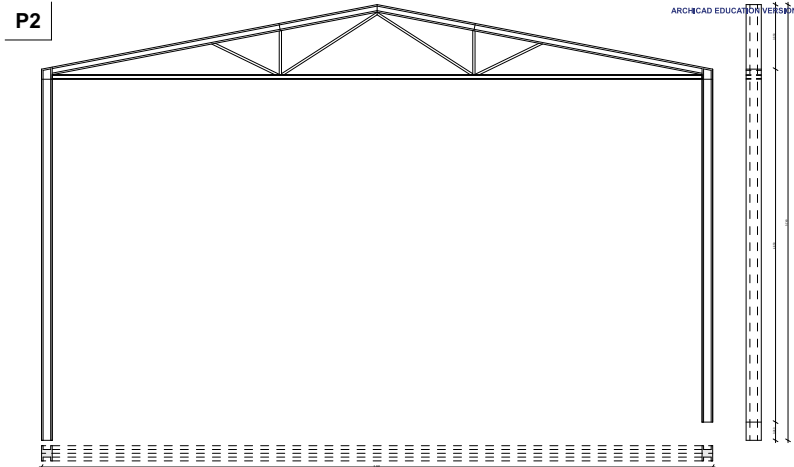


MEGJEGYZÉS:

TERVLAP A3
420mm x 297

MÓRICZ ZSIGMOND SZÍNHÁZ - MOLIÉRE: DANDIN GYÖRGY - TERV.: PRUZINSKY-P. PÉTER - RÉSZRAJZ

M = 1:25

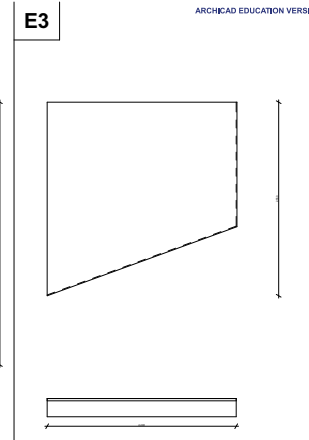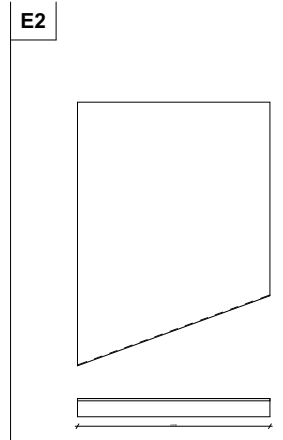


MEGJEGYZÉS:

ARCHICAD EDUCATION VERSION

TERVLAP A3
420mm x 297

MÓRICZ ZSIGMOND SZÍNHÁZ - MOLIÉRE: DANDIN GYÖRGY - TERV.: PRUZINSKY-P. PÉTER - FALNÉZET

M = 1:25



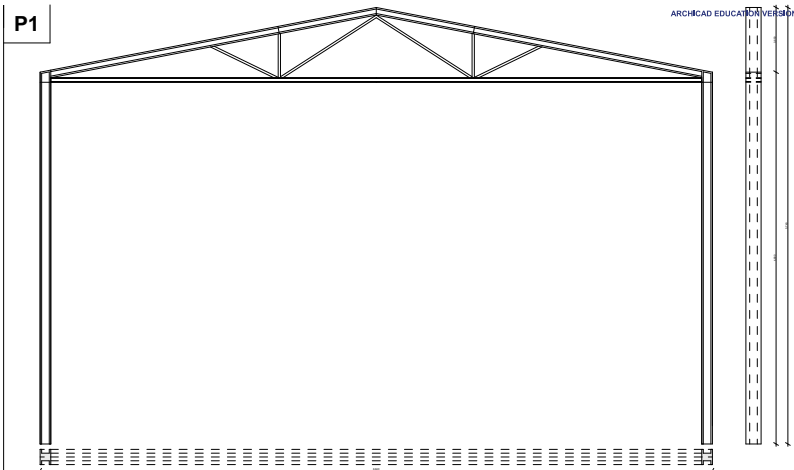


MEGJEGYZÉS:

TERVLAP A3
420mm x 297

MÓRICZ ZSIGMOND SZÍNHÁZ - MOLIÉRE: DANDIN GYÖRGY - TERV.: PRUZINSKY-P. PÉTER - RÉSZRAJZ

M = 1:25

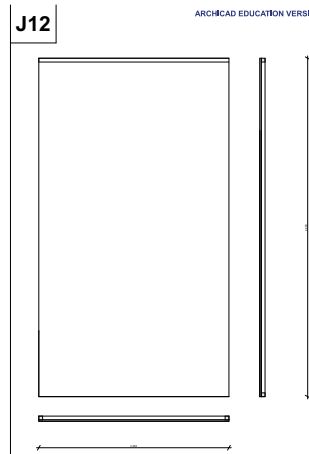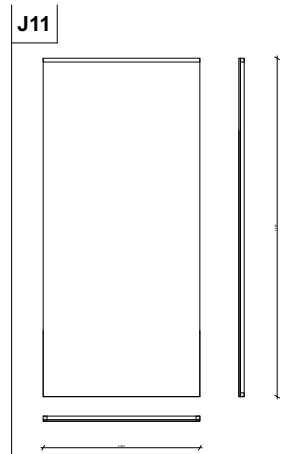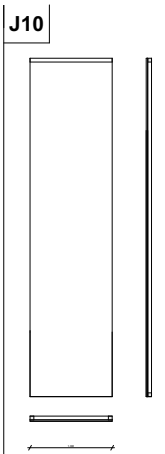

MEGJEGYZÉS:

ARCHICAD EDUCATION VERSION

TERVLAP A3
420mm x 297

MÓRICZ ZSIGMOND SZÍNHÁZ - MOLIÉRE: DANDIN GYÖRGY - TERV.: PRUZINSKY-P. PÉTER - FALNÉZET

M = 1:25

METU



PRUZINSKY-PLÓTÁR PÉTER BA III.

MOLIERE

DANDIN GYÖRGY

vagy amegcsúfolt férj



OP.: MAZZAG AMADEUSZ
RÉTHLY KAMILLA ÉS KLÖPFLER TIBOR KÉPEI

MOLIERE
DANDIN GYÖRGY
vagy amegcsúfolt férj



OP.: MAZZAG AMADEUSZ
RÉTHLY KAMILLA KÉPEI



2024